

NYBORG KOMMUNE - 'RIGETS HOVEDSTRØG'

PRÆSENTATION AF DET ENDELIGE PROJEKT FOR ARBEJDSGRUPPEN D. 31.03.2022



D-SIGN TEGNESTUEN • PAKHUSET SDR. HAVNEGADE 7 • 6000 KOLDING • MAIL: AMR@D-SIGNTEGNESTUEN.DK • MOB. 22562969 • WWW.D-SIGNTEGNESTUEN.DK



INDHOLD

S.1	- INDHOLD
S.2	- OM PROJEKT 'RIGETS HOVEDSTRØG'
S.3	- OVERSIGHT OVER RUTEN - FLISEAFSTAND OG FASER
S.4	- MATERIALE OG FARVEHOLDNING
S.5	- PROTOTYPER PÅ BRONZEFLISER OG PATINERING
S.6	- OVERSIGHT OVER ELEMENTER OG MOTIVER PÅ 'RIGETS HOVEDSTRØG'
S.7	- FORMIDLINGSTANDER OG SMÅ HISTORIER PÅ RUTEN
S.8	- FASE 1 - FLISEANTAL OG PLACERING PÅ SKIBSBROEN OG I ADELGADE
S.9	- FASE 2 - FLISEANTAL OG PLACERING I KONGEGADE
S.10	- FASE 3 - FLISEANTAL OG PLACERING I KORSGADE
S.11	- FASE 4 - FLISEANTAL OG PLACERING I STENDAMSGADE (OG LINDEALLÉN)
S.12	- FASE 4 - FLISEANTAL OG PLACERING I LINDEALLÉN (OG STENDAMSGADE)
S.13	- OVERSIGHT OVER ANTAL FLISER FORDELT PÅ MOTIVER
S.14	- BELYSNING - IDÉ TIL TYPER AF DISKRET BELYSNING
S.15	- TIDSPLAN
S.16	- BUDGET
S.17	- ILLUSTRATION AF OVERSIGTKORT OG FLISER PÅ SKIBSBROEN



OM PROJEKT - 'RIGETS HOVEDSTRØG'

BESKRIVELSE AF PROJEKTET

'Rigets Hovedstrøg' er det historiske vejforløb, der forbandt Øst- og Vestdanmark og løb henover Torvet og ned gennem byen til færgerne ved Kongens Skibsbro. Dette markeres diagonalt henover Torvet. Men også når Kongen red ind i Nyborg By, red han ad denne rute, der starter ved den store plads Skibsbroen ved havnen, fører videre op ad Adelgade, hvor Strandporten åbner sig op ind mod byen, og ved Vor Frue Kirke drejer til venstre ad Kongegade. For enden af Kongegade kan man enten fortsætte ligeud, eller man kan dreje til højre op ad Korsgade. Hvis man fortsætter lige ud ad Kongegade, så ankommer man til den ældre torvedannelse på hjørnet af Kongegade og Slotsgade lige foran Borgmestergården. Men drejer man ad Korsgade, kommer man frem til den gamle turneringsplads og siden byens torv. På denne nyanlagte og storslåede plads, har Schønherr Arkitekter skabt en ny smuk belægning med en marking af den oprindelige rute på tværs af torvet. Derefter fortsætter man fra Torvet ad Stendamsgade og ind gennem Landporten ad Lindegade. Ruten kan også opleves begyndende fra den modsatte ende med start for enden af Lindegade

I Nyborgs nye designlinie på pegeskilte og pladeskilte er det enkelheden, de klare linier og de blå, grå og grønne farver, der er valgt som symbol på den nerve, som byen Nyborg rummer. Ønsket har været at skabe et design, 'der ikke råber højt', og som samtidig viser kvalitet i materialevalg og udtryk. For at skabe sammenhængen til den nye designlinie har arbejdsgruppen konkluderet, at markeringen af 'Rigets Hovedstrøg' bør være i form af 'fliser', der støbes i bronze, for da Nyborg er en kongeby, må materialevalget gerne syne ædelt.



Som gennemgående motiver på ruten, der danner den røde tråd gennem byen, vil der blive udført tre ikoner: et hjul-ikon, som symbol på bevægelse og transport, løve/hjerte-ikonet samt et ikon med Erik Klippings åbne krone. Derudover vil motiverne på ruten være forskellige transportmidler fra middelalder til 1935, hvor vejforløbet ophørte med at have sin vigtige funktion. Transportmidlerne kan f.eks. være en ridder til hest, en mand der trækker en ko, en mor med et barn, en cyklist, en rutebil, en gående med kuffert etc. Hvor på ruten de forskellige motiver ligger vil afhænge af den historie, der skal formidles. Ved kirken gøres der en undtagelse i forhold til at vælge motiver for transport. Bronzefliserne vil her være med motiver, der er relateret til kirken, så som Chr.III's bibel og et brudepar med korsbaggrund. Størrelsen på de tre gennemgående ikoner, der udgør det 'løbende' spor, vil bestå af små 9 x 9 cm fliser i brostensstørrelse, der kan lægges i midten af alle de eksisterende fortorv. I de ti centrale krydspunkter lægges der store oversigtskort på Ø 100 cm, hvor en markering også viser, hvor på ruten man befinder sig. Bronzekortet vil blive udarbejdet efter Niels Høirups kort over Nyborg, som byen så ud omkring 1810, hvor fæstningen var på sit højeste. Med jævn afstand vil der mellem det 'løbende' spor af små 9 x 9 cm sten blive lagt kvadratiske 30 x 30 cm bronzefliser med motiver for transport på.

I forbindelse med formidlingen knyttet til 'Rigets Hovedstrøg' vil der blive udviklet en lille formidlingspæl med samme udtryk som de nyetablerede pladestandere i byen, dog langt mindre og med hjulikonet fræset ind i standeren fremfor løve/hjerte-ikonet. På standeren, der placeres sammen med de store oversigtskort, formidles nogle af de store fortællinger og nogle af de mindre historier.

Til ruten kunne der knytte sig formidlende belysning som en diskret belysning, der aktiveres med jævne mellemrum, bestående af silhuetter, skygger og lys med historiske motiver med de samme ikoner, som er anvendt i belægningen. Belysningen indgår således som en diskret berigelse af fortællingen om 'Rigets Hovedstrøg' ved aftentide, der med tiden kan udvikles til at skabe særligt stemningfulde rundvisninger i by og på vold. Belysningen skal kun udføres de steder, hvor den ikke vil genere beboere, og hvor der samtidig er mørkt nok til, at den bliver synlig. Belysningsprojektet er foreløbig kun illustreret som en idé i dette katalog. Videreudviklingen af belysningen vil evt. ske i 2022/2023.




OVERSIGT OVER RUTEN - FLISEAFSTAND

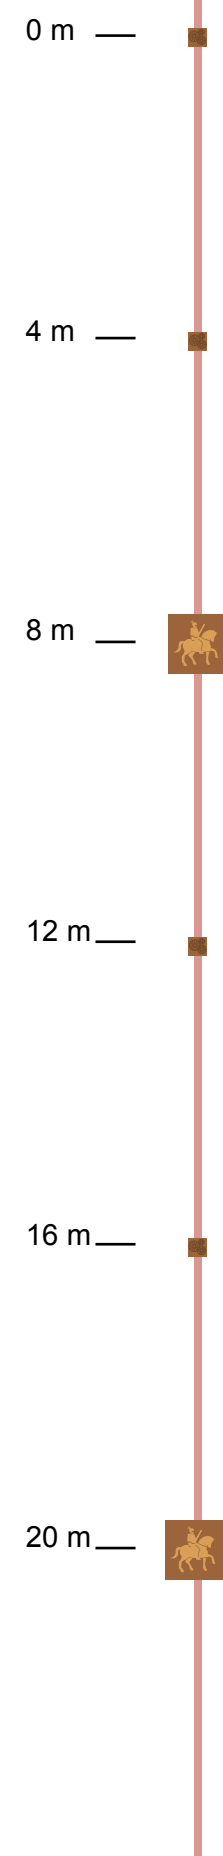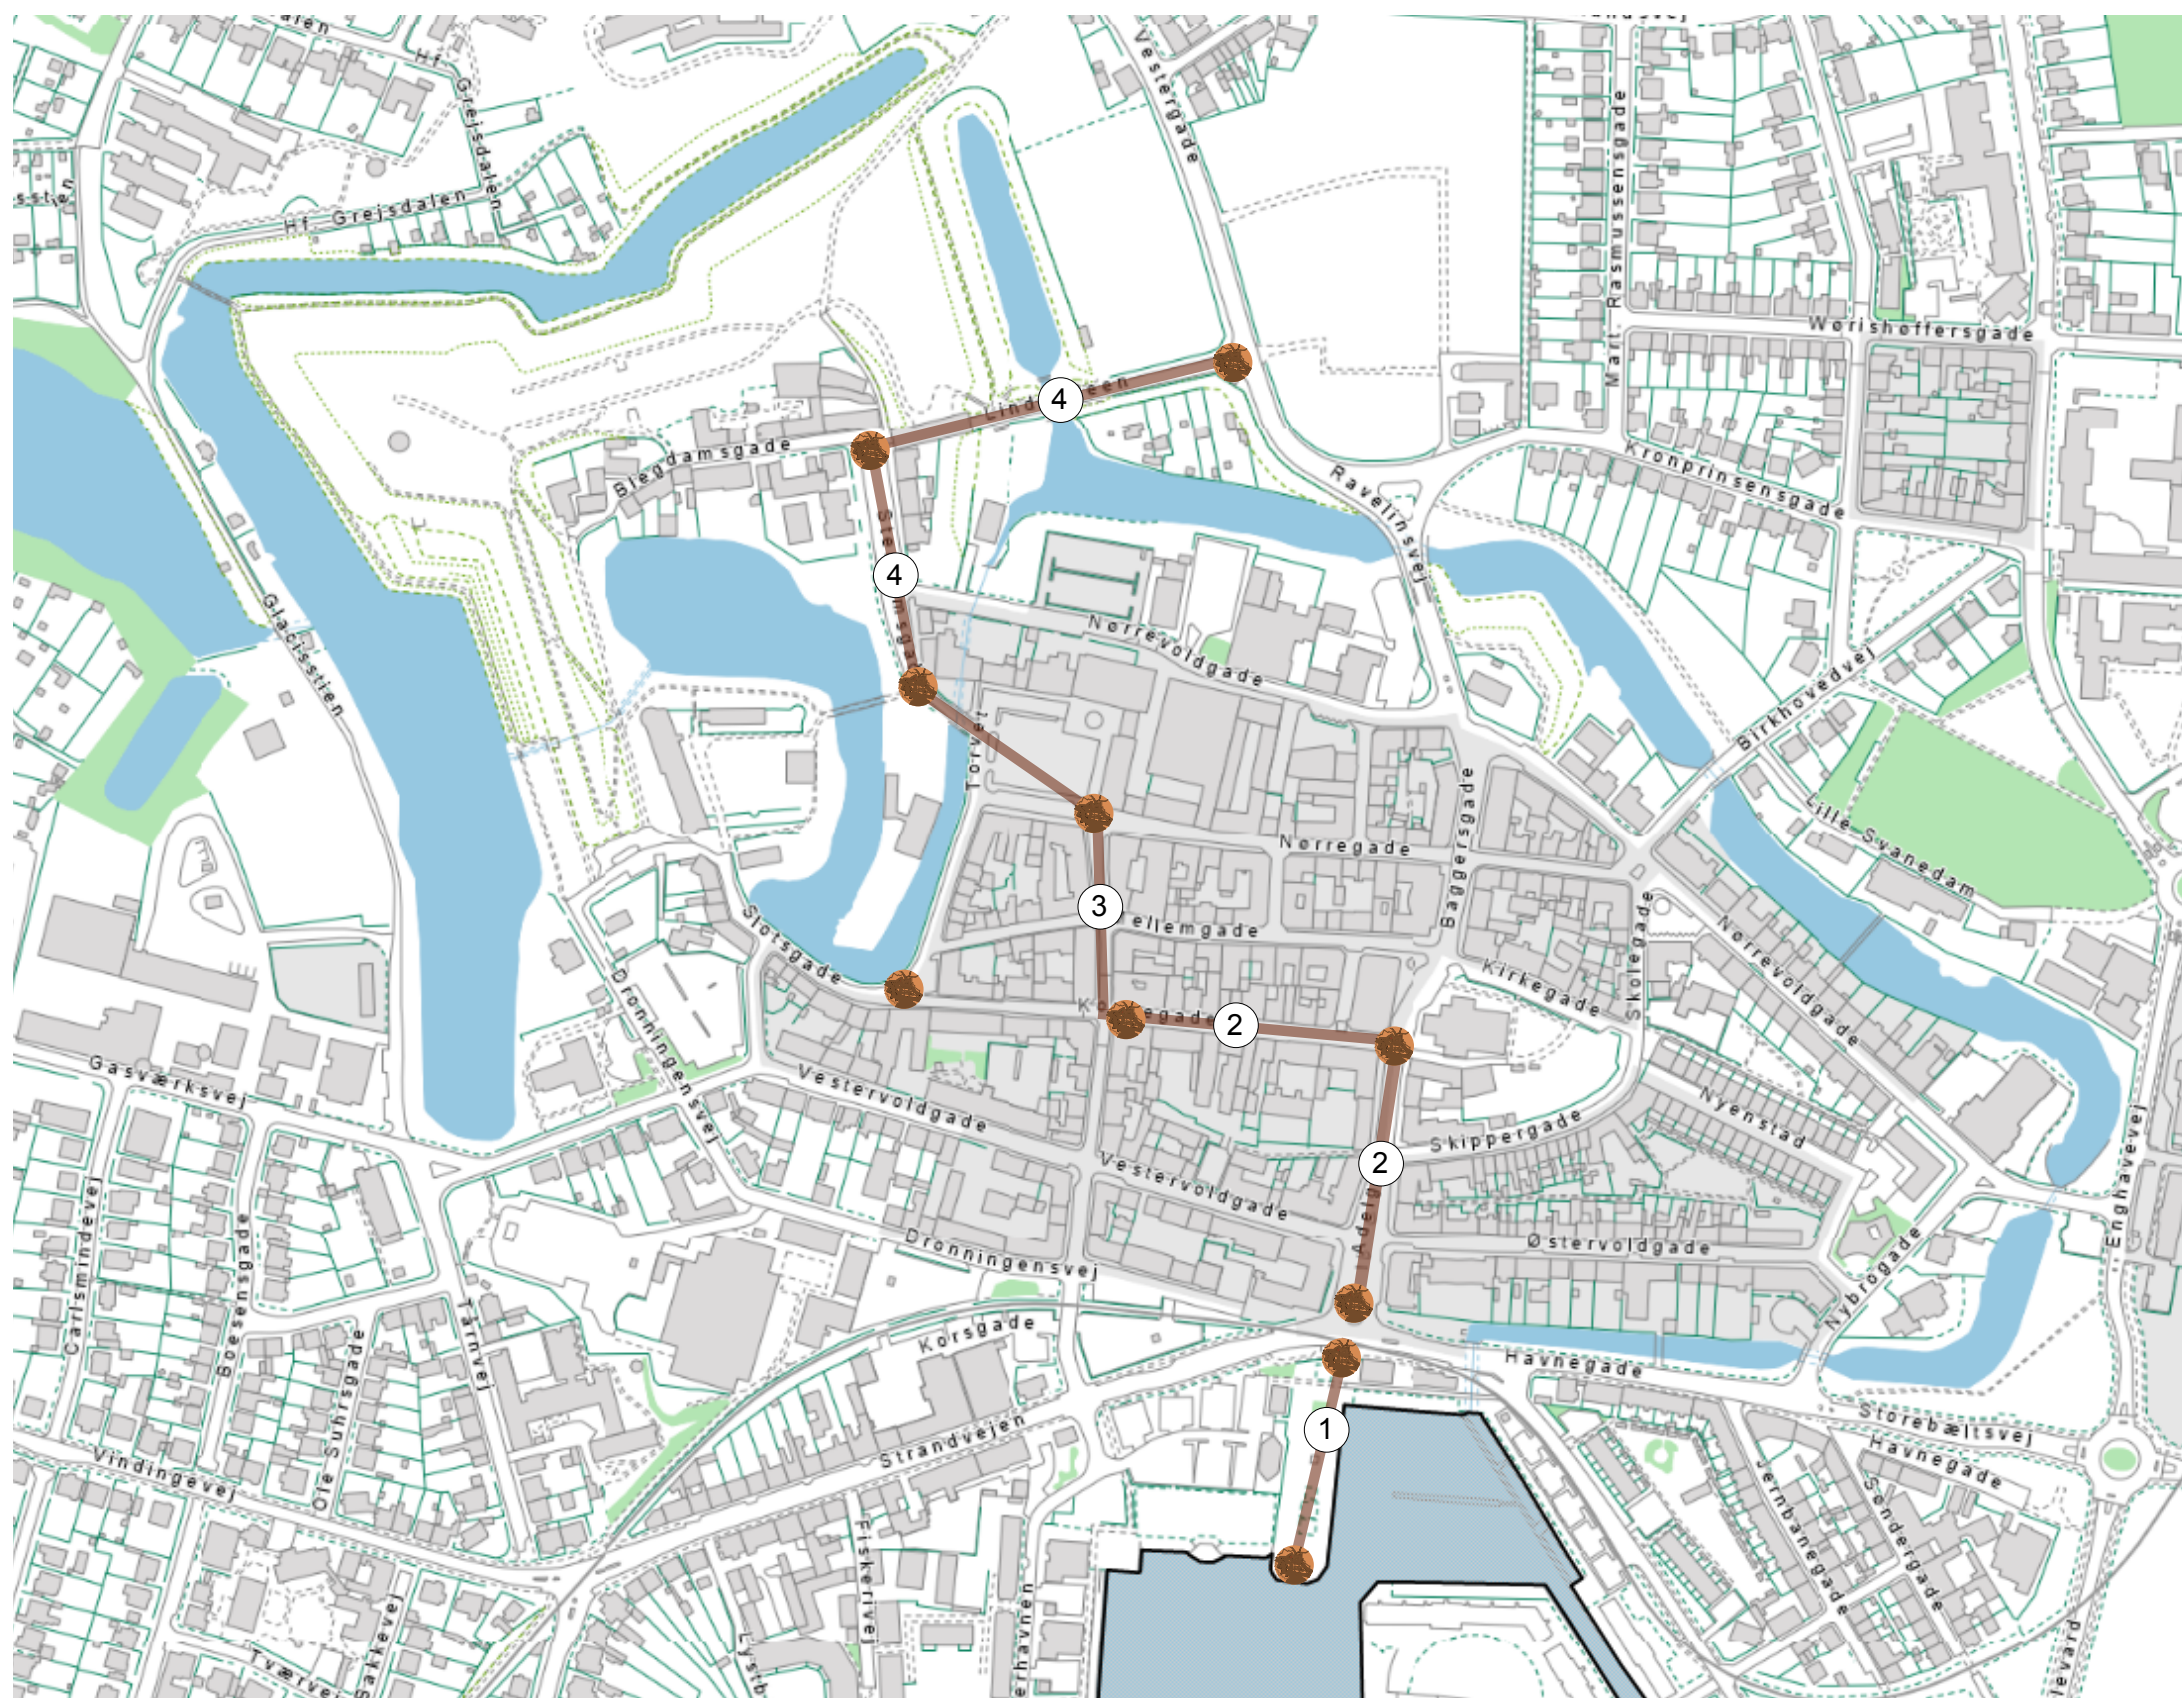


Forløbet fra Skipsbro til Ravelinsvej er ca. 1 km. Der lægges fliser for hver 4. meter som vist her i en fast rytme der varierer mellem de små 9 x 9 cm fliser, 30 x 30 cm fliserne og de store oversigtskort på Ø 100 cm. Etableringen vil foregå i de 4 viste faser fra foråret/sommeren 2022 frem til foråret 2023.

MATERIALE OG FARVEHOLDNING

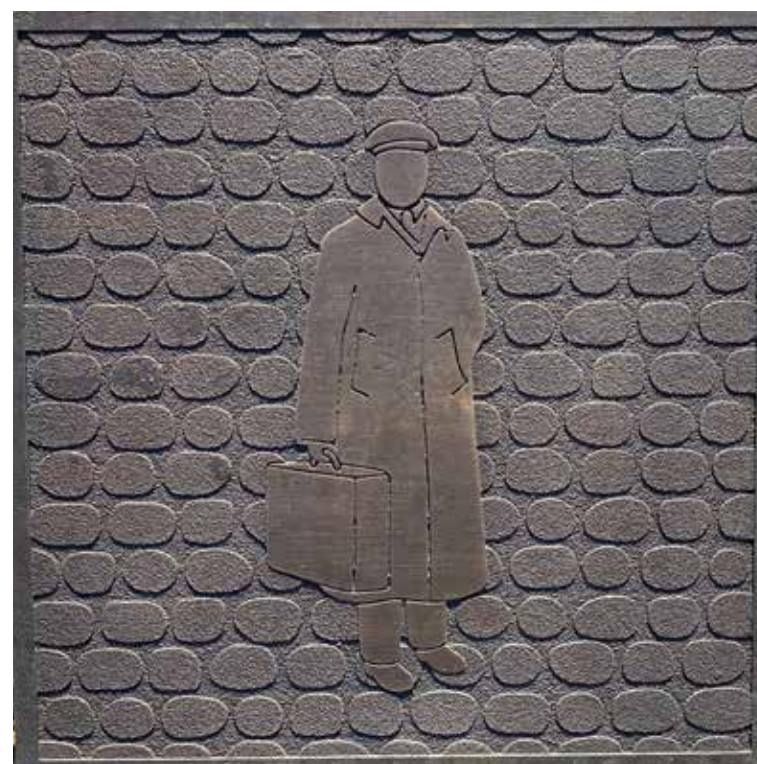

Eks. på de nye bronzefliser

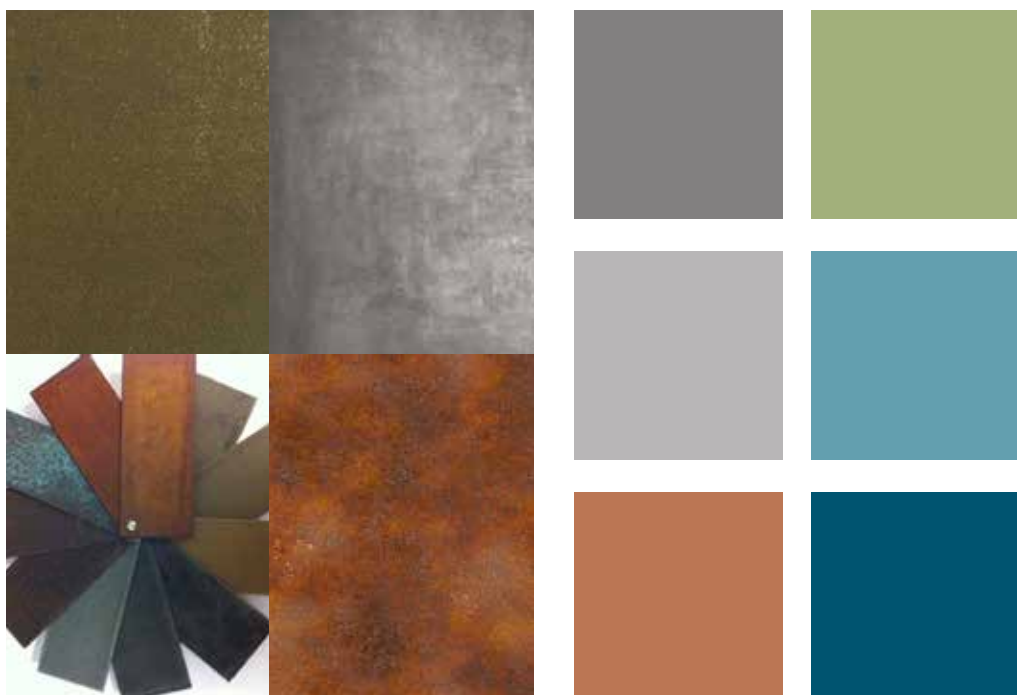

I forbindelse med projekt 'Rigets Hovedstrøg' er det et ønske at de nye elementer i belægningen udføres i bronze, for da Nyborg er en kongeby må materialevalget gerne syne ædelt. Der arbejdes videre inden for rammen af den designlinie der er lagt i forbindelse med wayfinding og skilteprojektet, hvor ønsket var at skabe et design 'der ikke råber højt', og som samtidig viser kvalitet i materialevalg og i udtryk.


'RIGETS HOVEDSTRØG' - BRONZEPRØVER




For at afgøre hvilken dybde bronzefliserne skal støbes i og hvilken patinering fliserne skal efterbehandles med, er der udført en række patineringsprøver hos skulpturstøberiet i Svendborg, som skal stå for produktion af bronzefliserne.

DEN VALGTE PATINERING **DEN VALGTE DYBDE PÅ FLISER**

Der er også udført en prototype af 'Mand med kuffert' i mål 30 x 30 cm for at vurdere hvordan motivet fremhæves i forhold til baggrunden etc. Den viste bronzeflise svarer til det udtryk som de færdige fliser vil få.

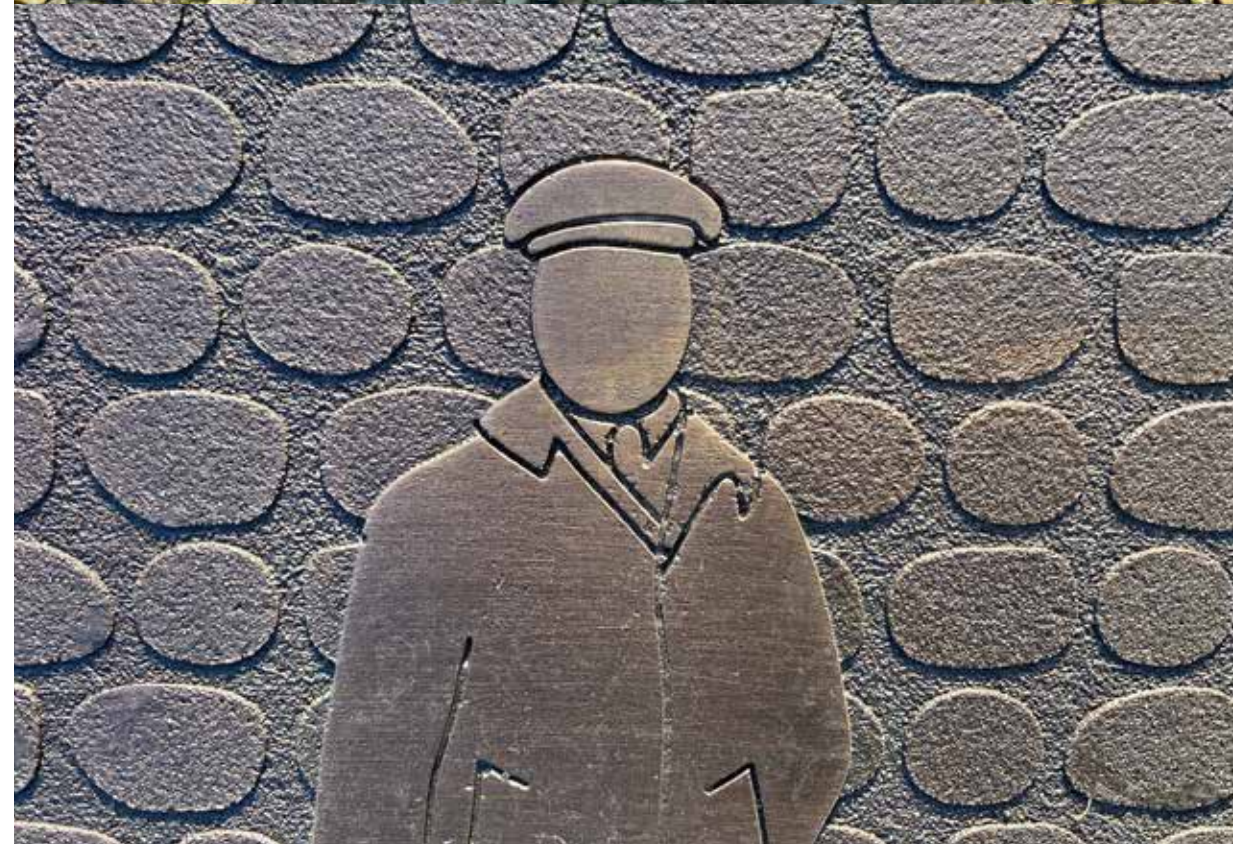

OVERSIGT OVER FLISEMOTIVER PÅ 'RIGETS HOVEDSTRØG'

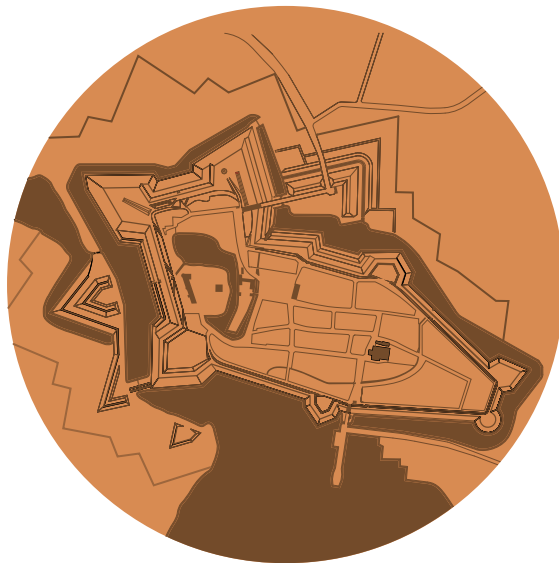

10 stk. oversigtskort på Ø 100 cm.



3 gennemgående ikonfliser på 9 x 9 cm fordeles på ruten.
De tre ikoner: et hjul-ikon, som symbol på bevægelse og transport, løve/hjer-te-ikonet samt et ikon med Erik Klip-pings åbne krone.



10 stk. formidlingspæle

Bronzefliserne danner tilsammen en rød tråd gennem byen der markerer 'Rigets Ho-vedstrøg'.


10 store oversigtskort møder den gående på ruten og en lille prik fortæller hvor på ruten man er placeret. Sammen med kortet placeres små formidlingspæle med enkle inspirerende tekster der fortæller udvalgte historier.

De små 9 x 9 cm bronzefliser med de tre ikoner på danner det gennemgående spor, hvor de større 30 x 30 cm fliser bryder sporet med deres motivfliser, der viser forskelli-ge transportmidler og mennesker der har færdedes på 'Rigets Hovedstrøg' fra middel-alder frem til 1935.



Motivfliser med 23 forskellige motiver på 30 x 30 cm fordeles på ruten

'RIGETS HOVEDSTRØG' - FORMIDLINGSSTANDER

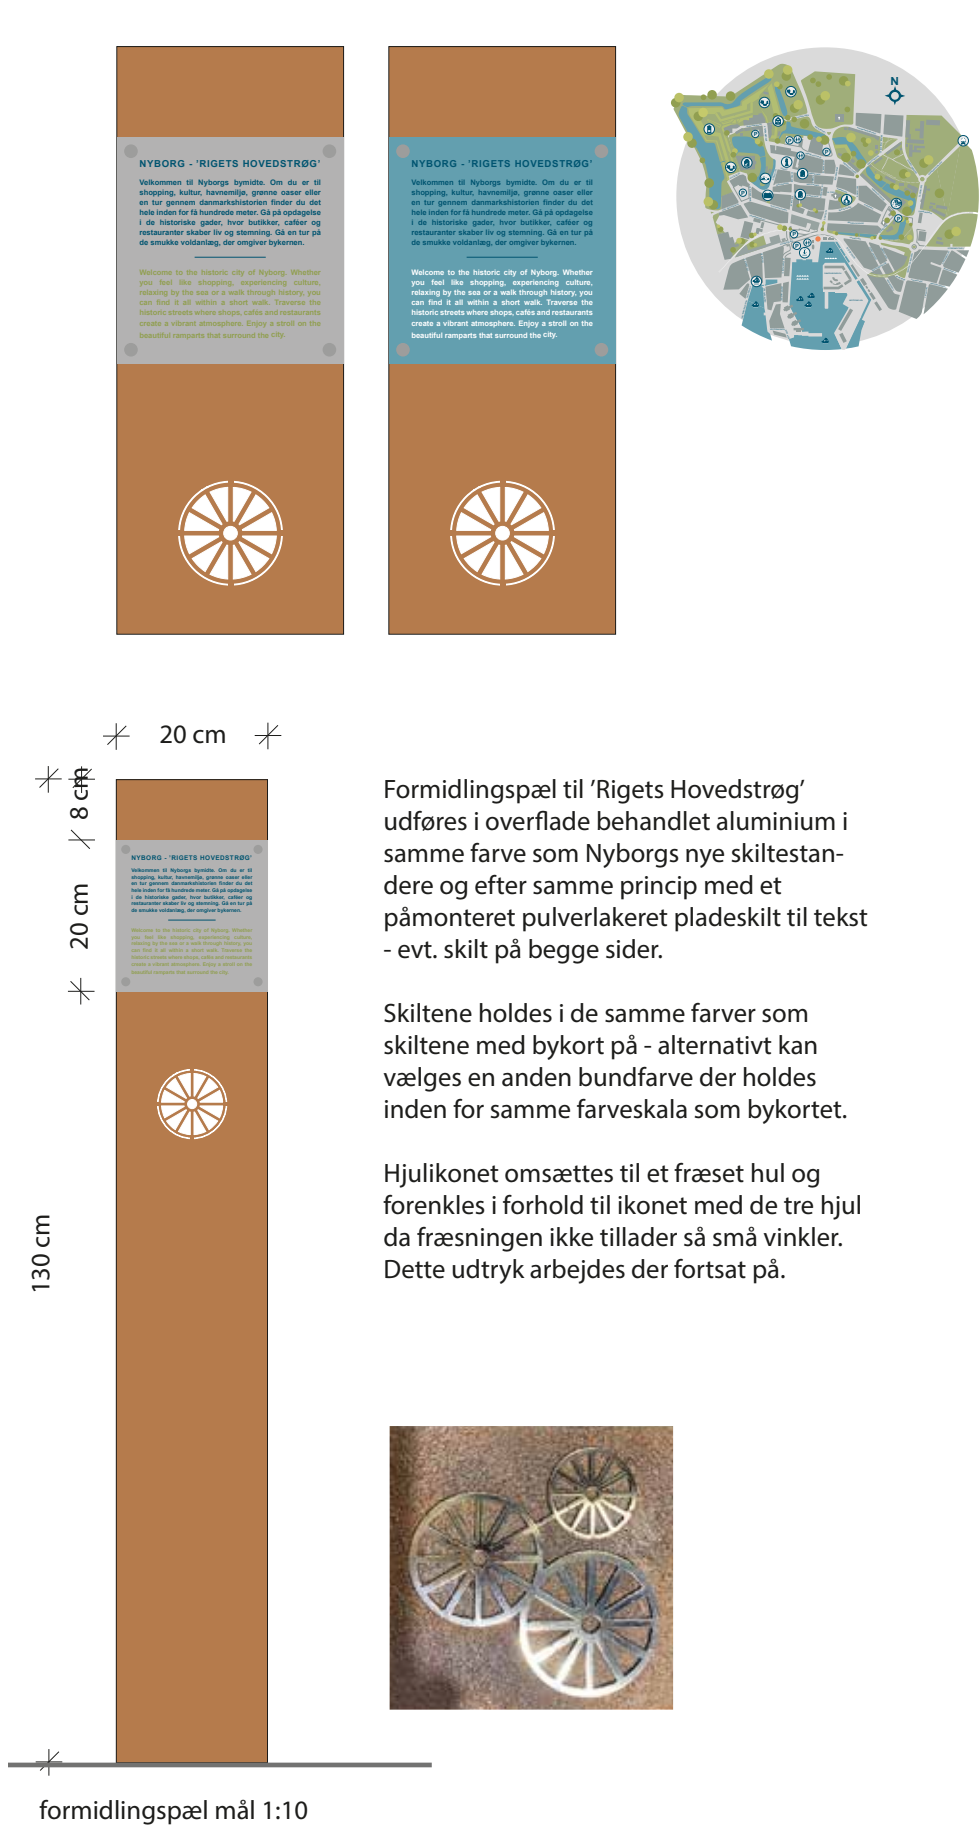

skilt til formidlingspæl mål 1:1

20 x 20 cm tekstfelt

Ø 12 mm skrue


Arial bold 24 pt

Dansk tekst i blå
Arial bold 19 pt

329 tegn med mellemrum

Engelsk tekst i grøn
Arial bold 19 pt


'RIGETS HOVEDSTRØG' - SKIBSBROEN OG ADELGADE

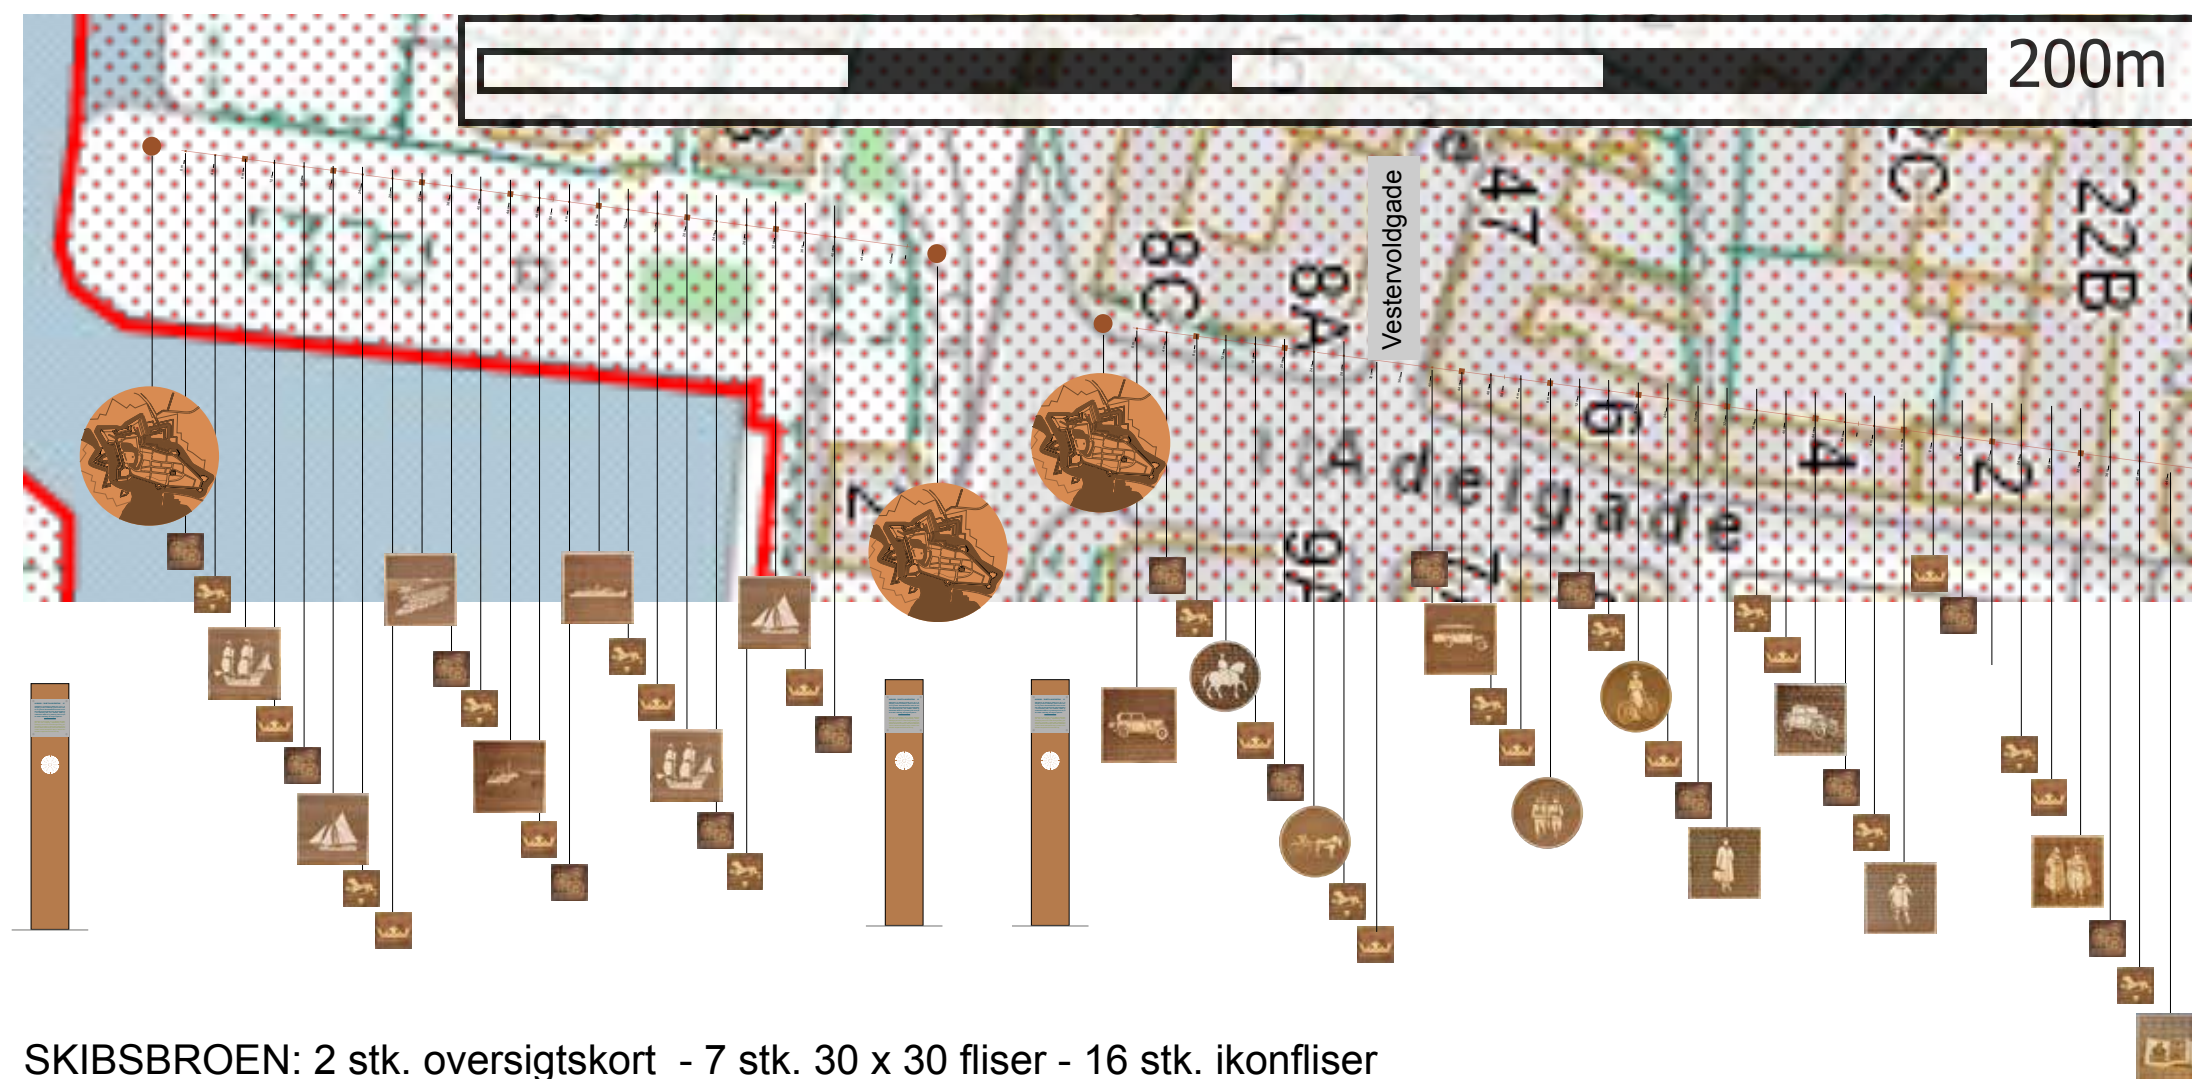

SKIBSBROEN: 2 stk. oversigtskort - 7 stk. 30 x 30 fliser - 16 stk. ikonfliser




ADELGADE: 1 stk. oversigtskort - 12 stk. 30 x 30 fliser - 23 stk. ikonfliser

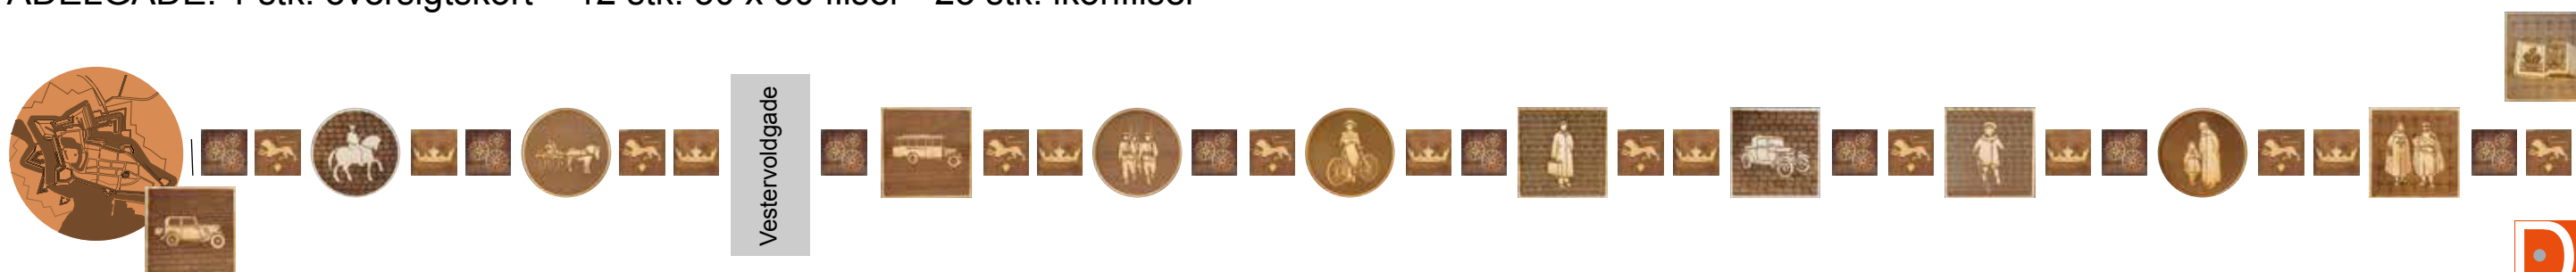

Fliserne drejes 90° så motiverne er retvendte gående fra Skipsbroen og op ad Adelgade



'RIGETS HOVEDSTRØG' - KONGEGADE

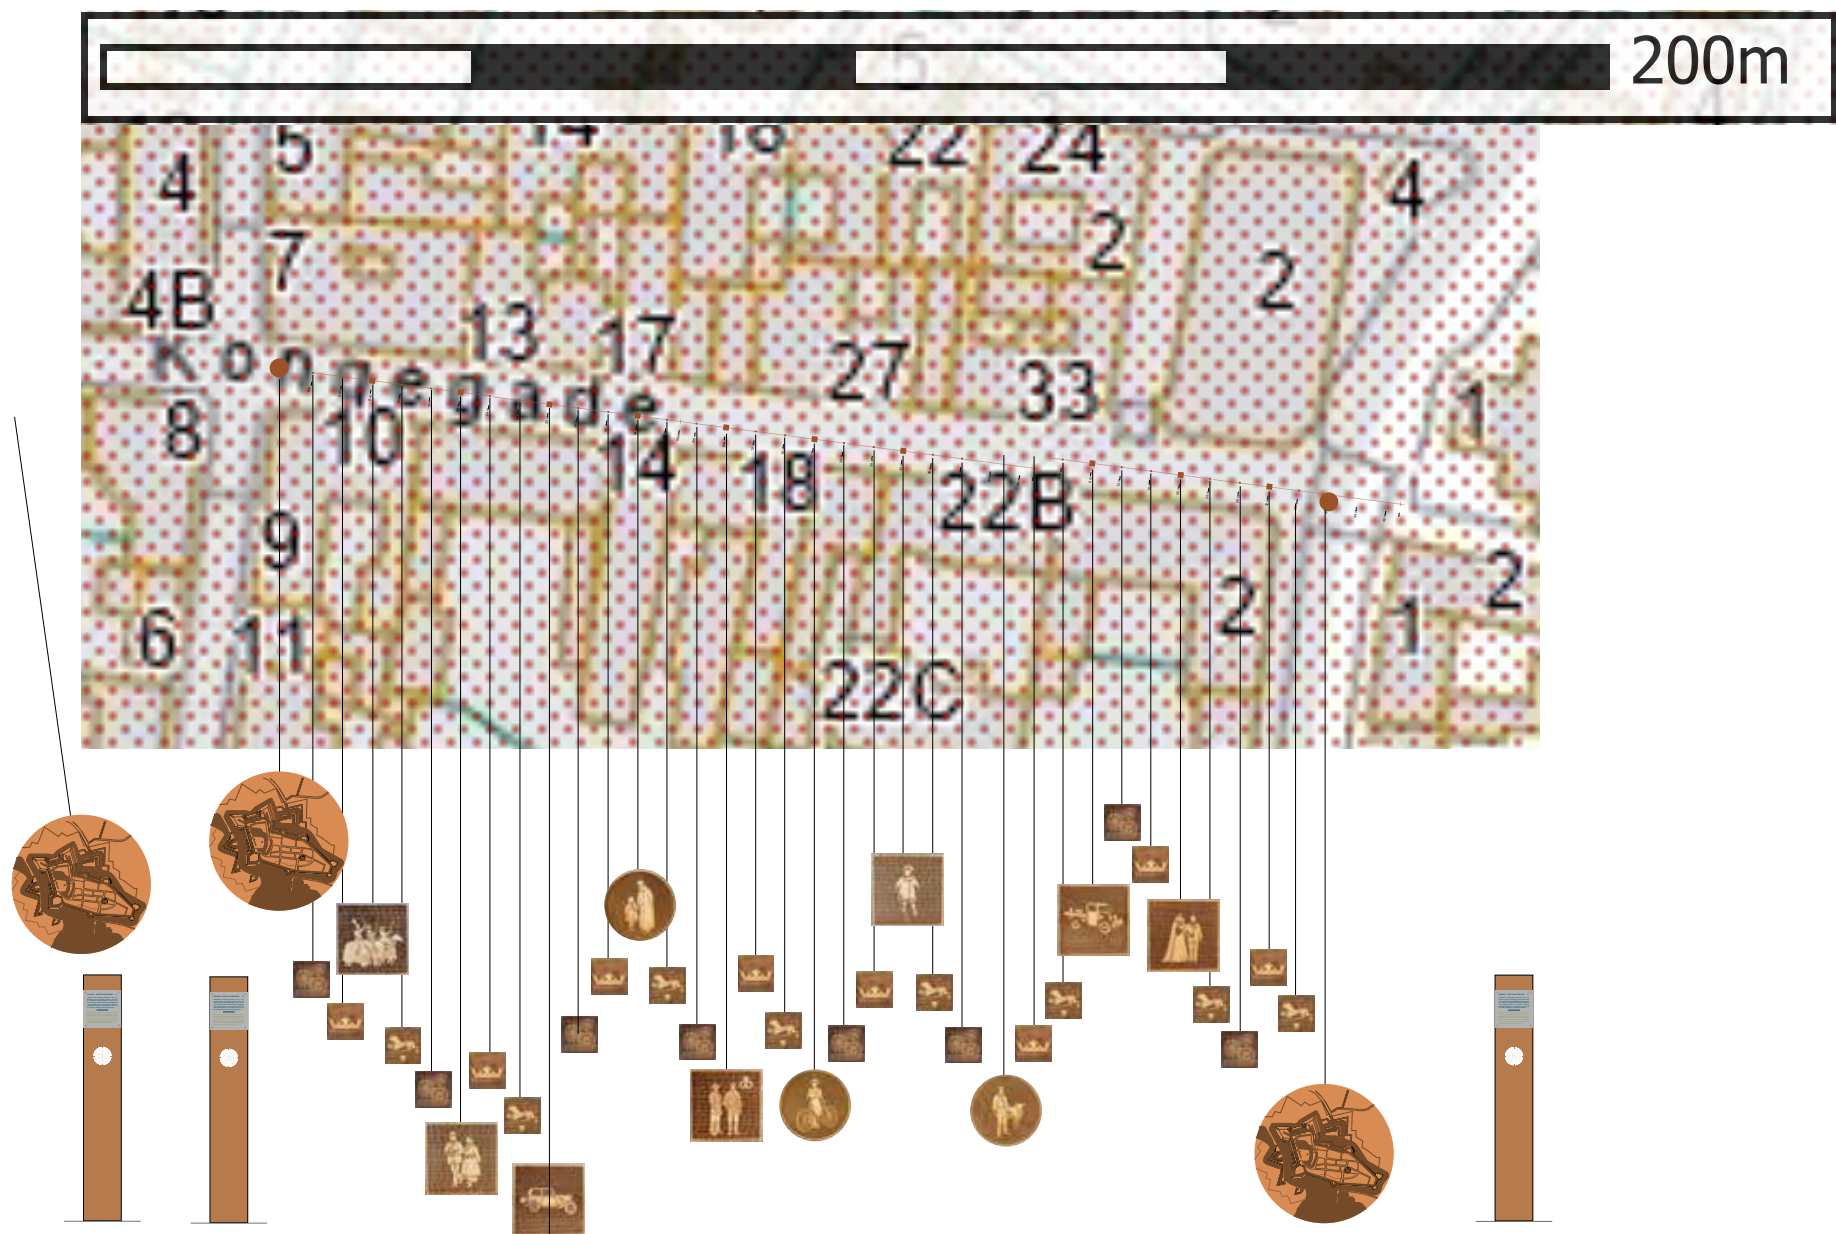






KONGEGADE: 2 stk. oversigtskort/ 1 stk. v. Borgmestergården - 10 stk. Ø 30 fliser - 24 stk. ikonfliser



'RIGETS HOVEDSTRØG' - KORSGADE

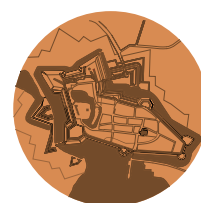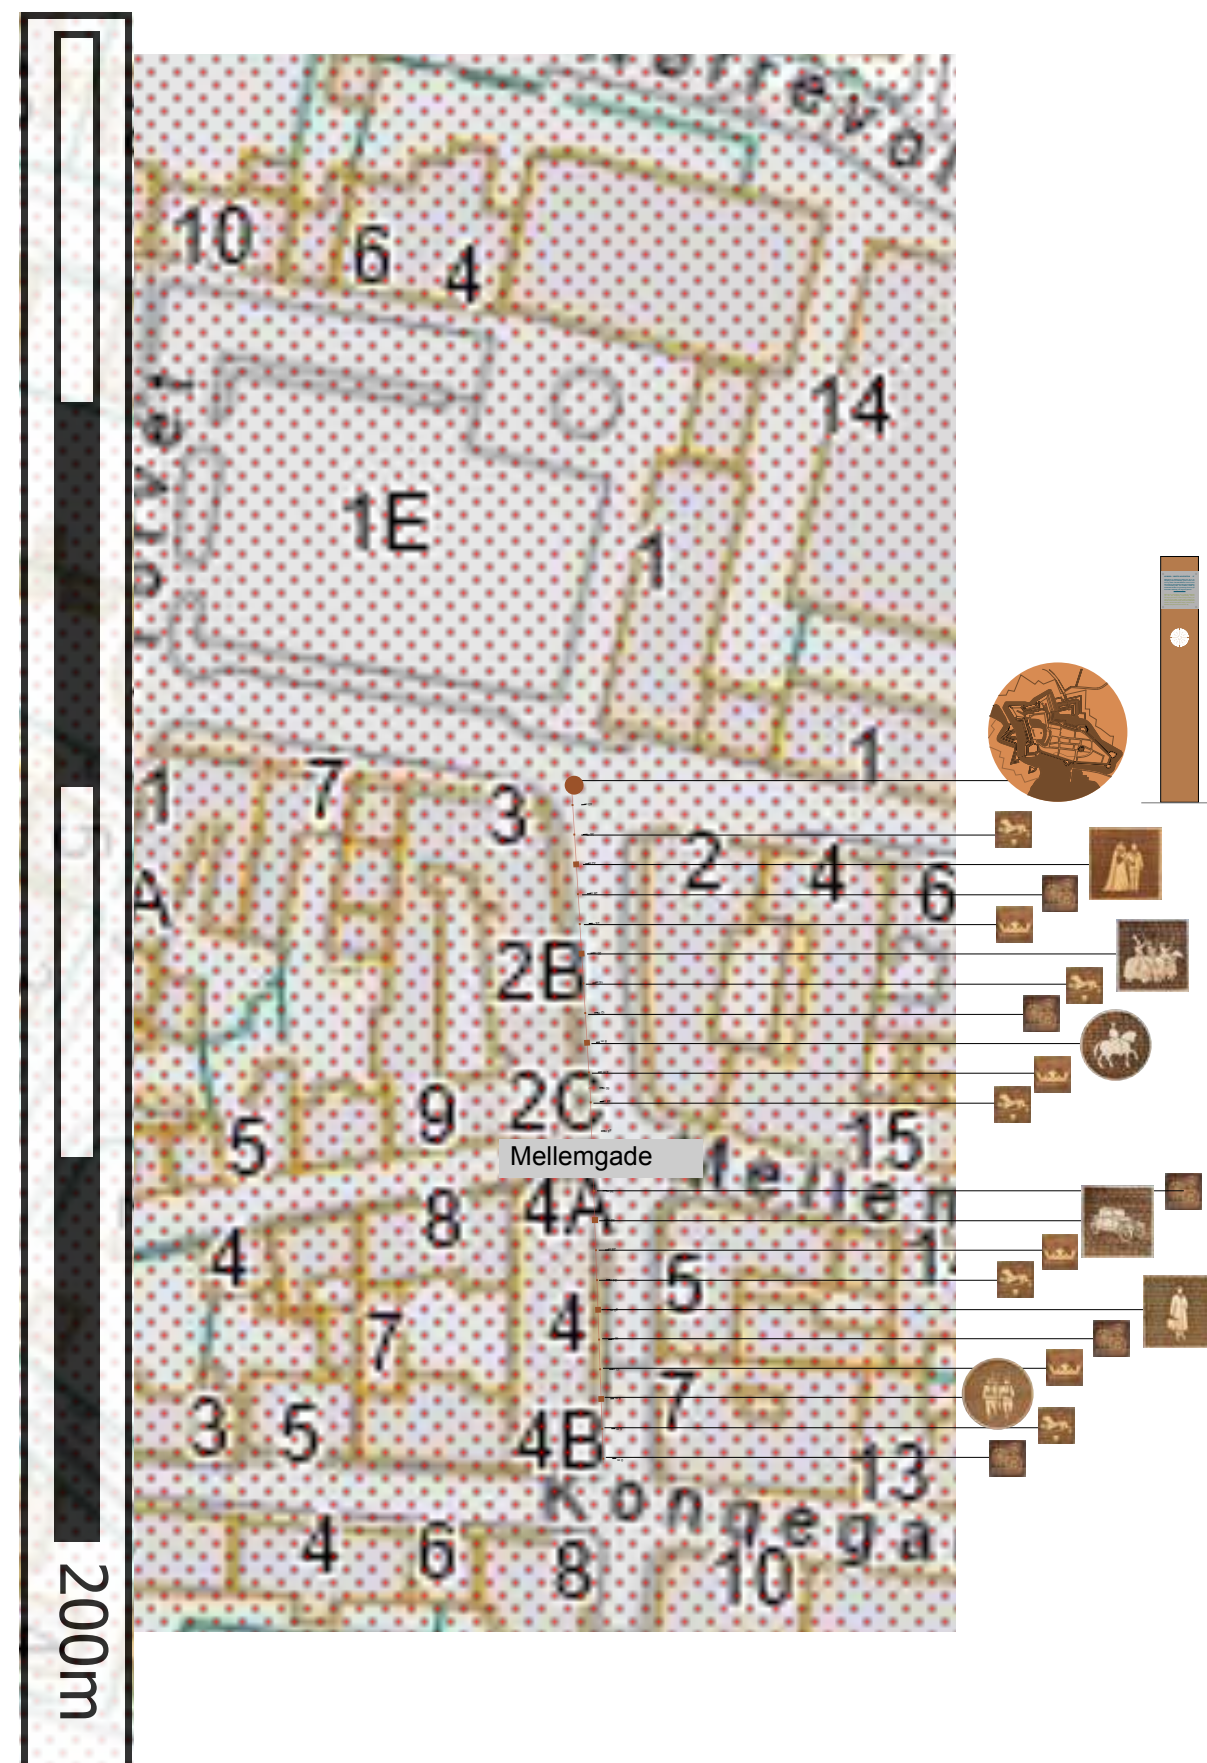

KORSGADE: 1 stk. oversigtskort - 7 stk. 30 x 30 fliser - 18 stk. ikonfliser

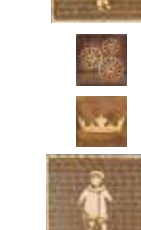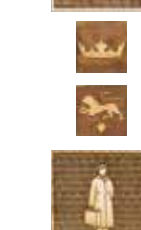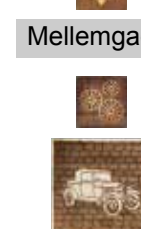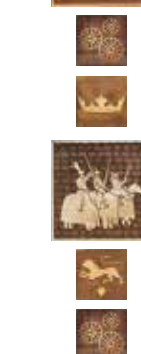
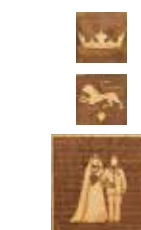


Mellemgade


der lægges fliser
hen over Mellemgade

'RIGETS HOVEDSTRØG' - STENDAMSGADE (OG LINDEALEEN)

STENDAMSGADE: 1 stk.oversigtskort - 12 stk. 30 x 30 fliser - 24 stk. ikonfliser

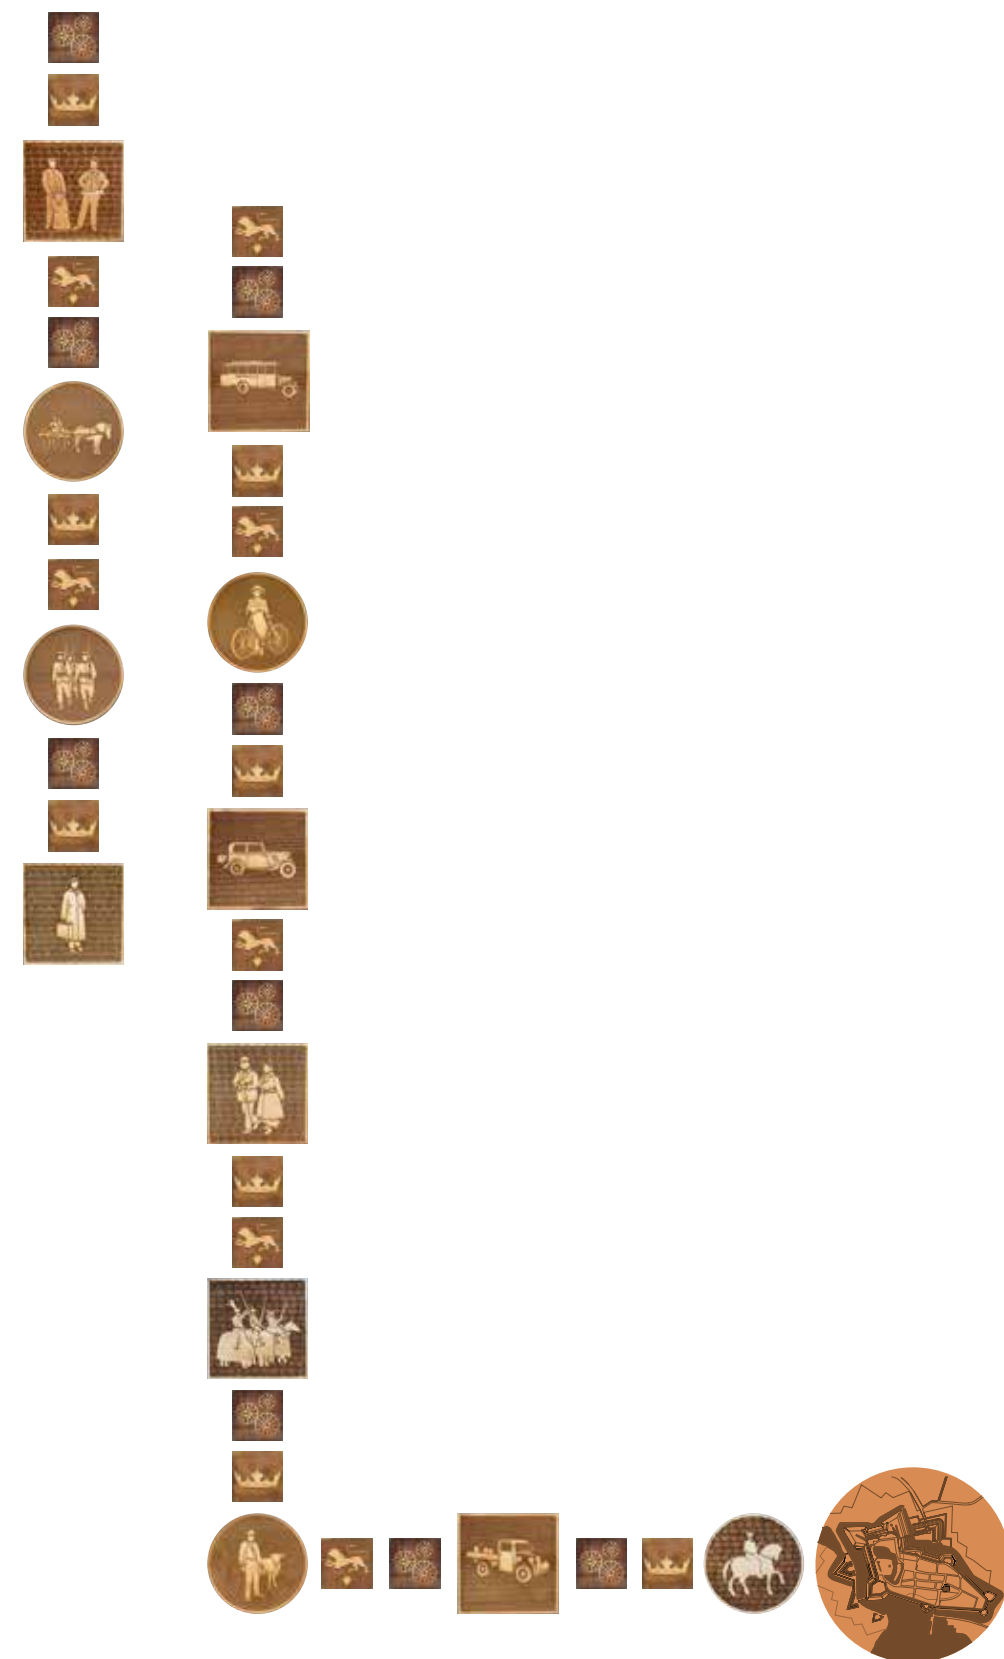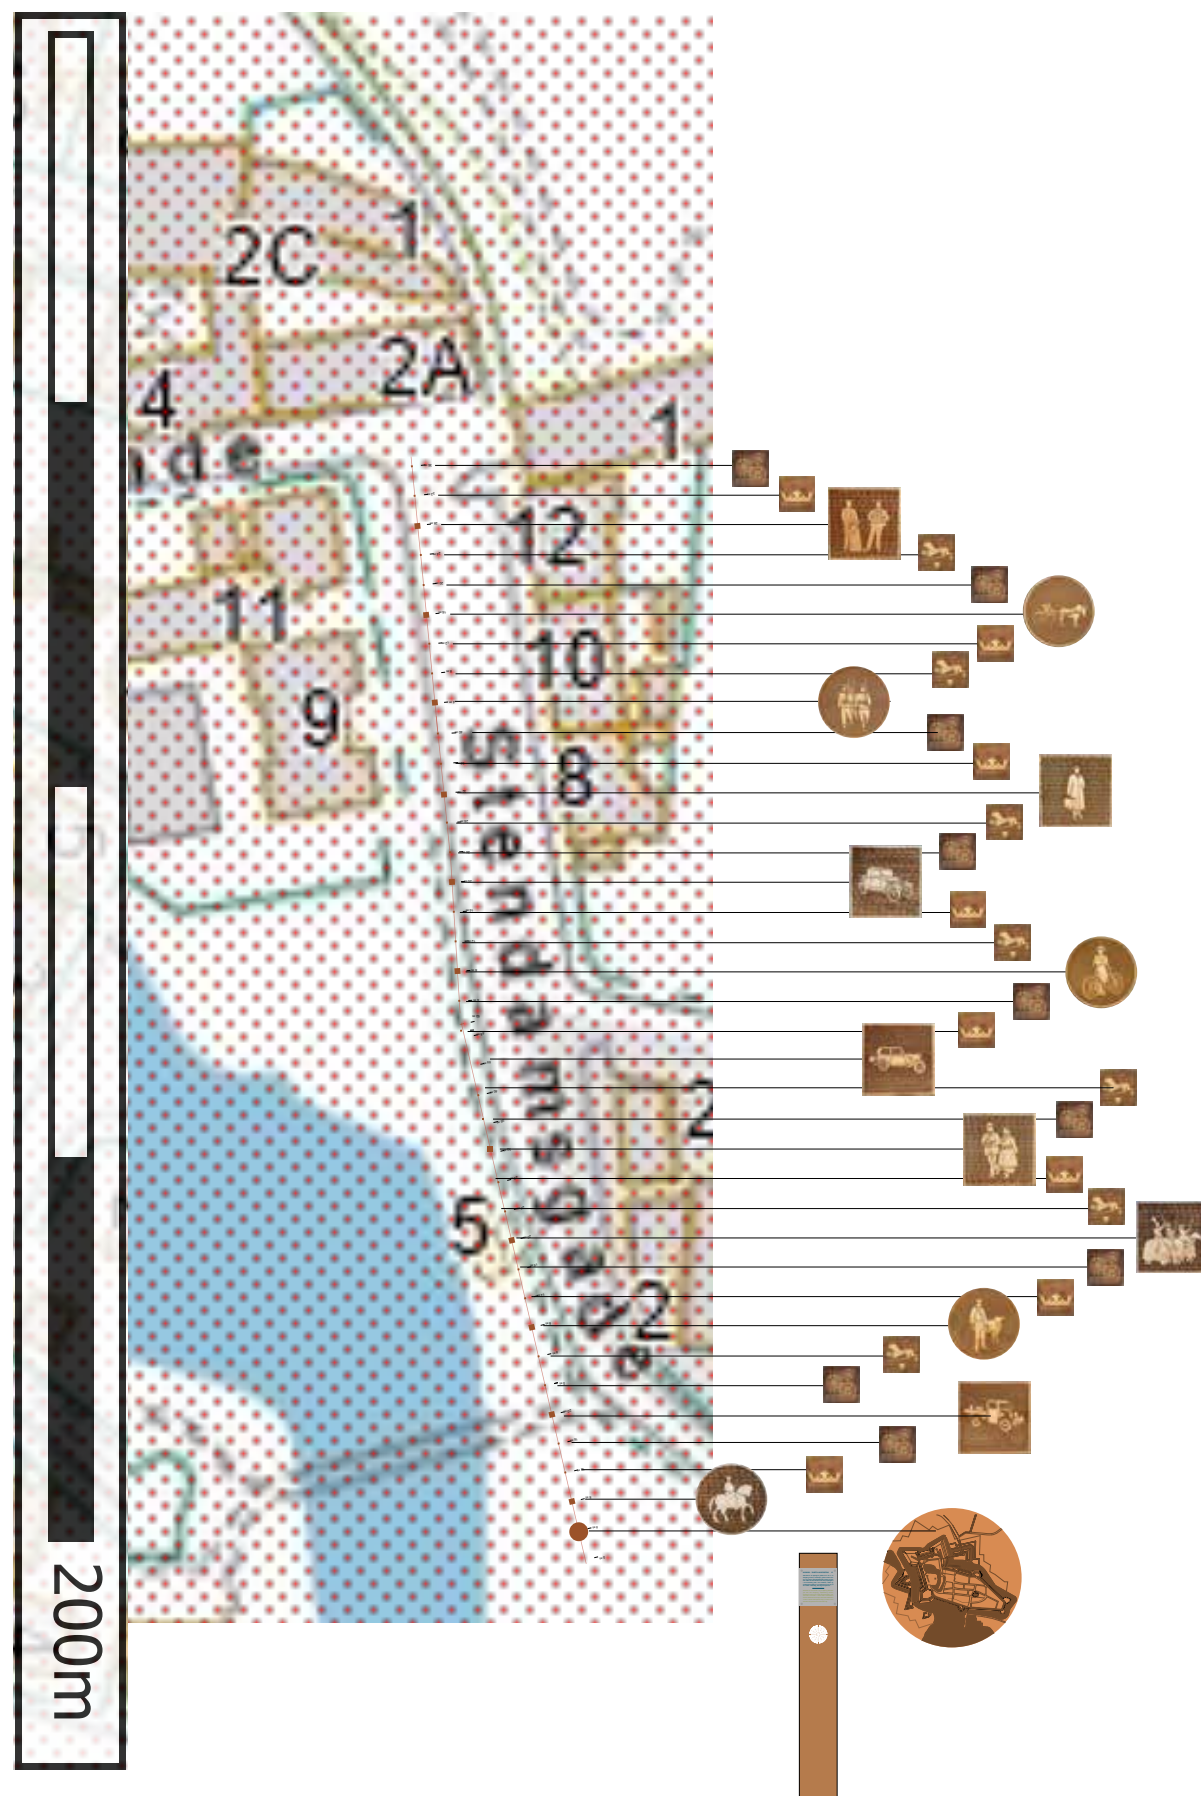

'RIGETS HOVEDSTRØG' - (STENDAMSGADE) OG LINDEALEEN

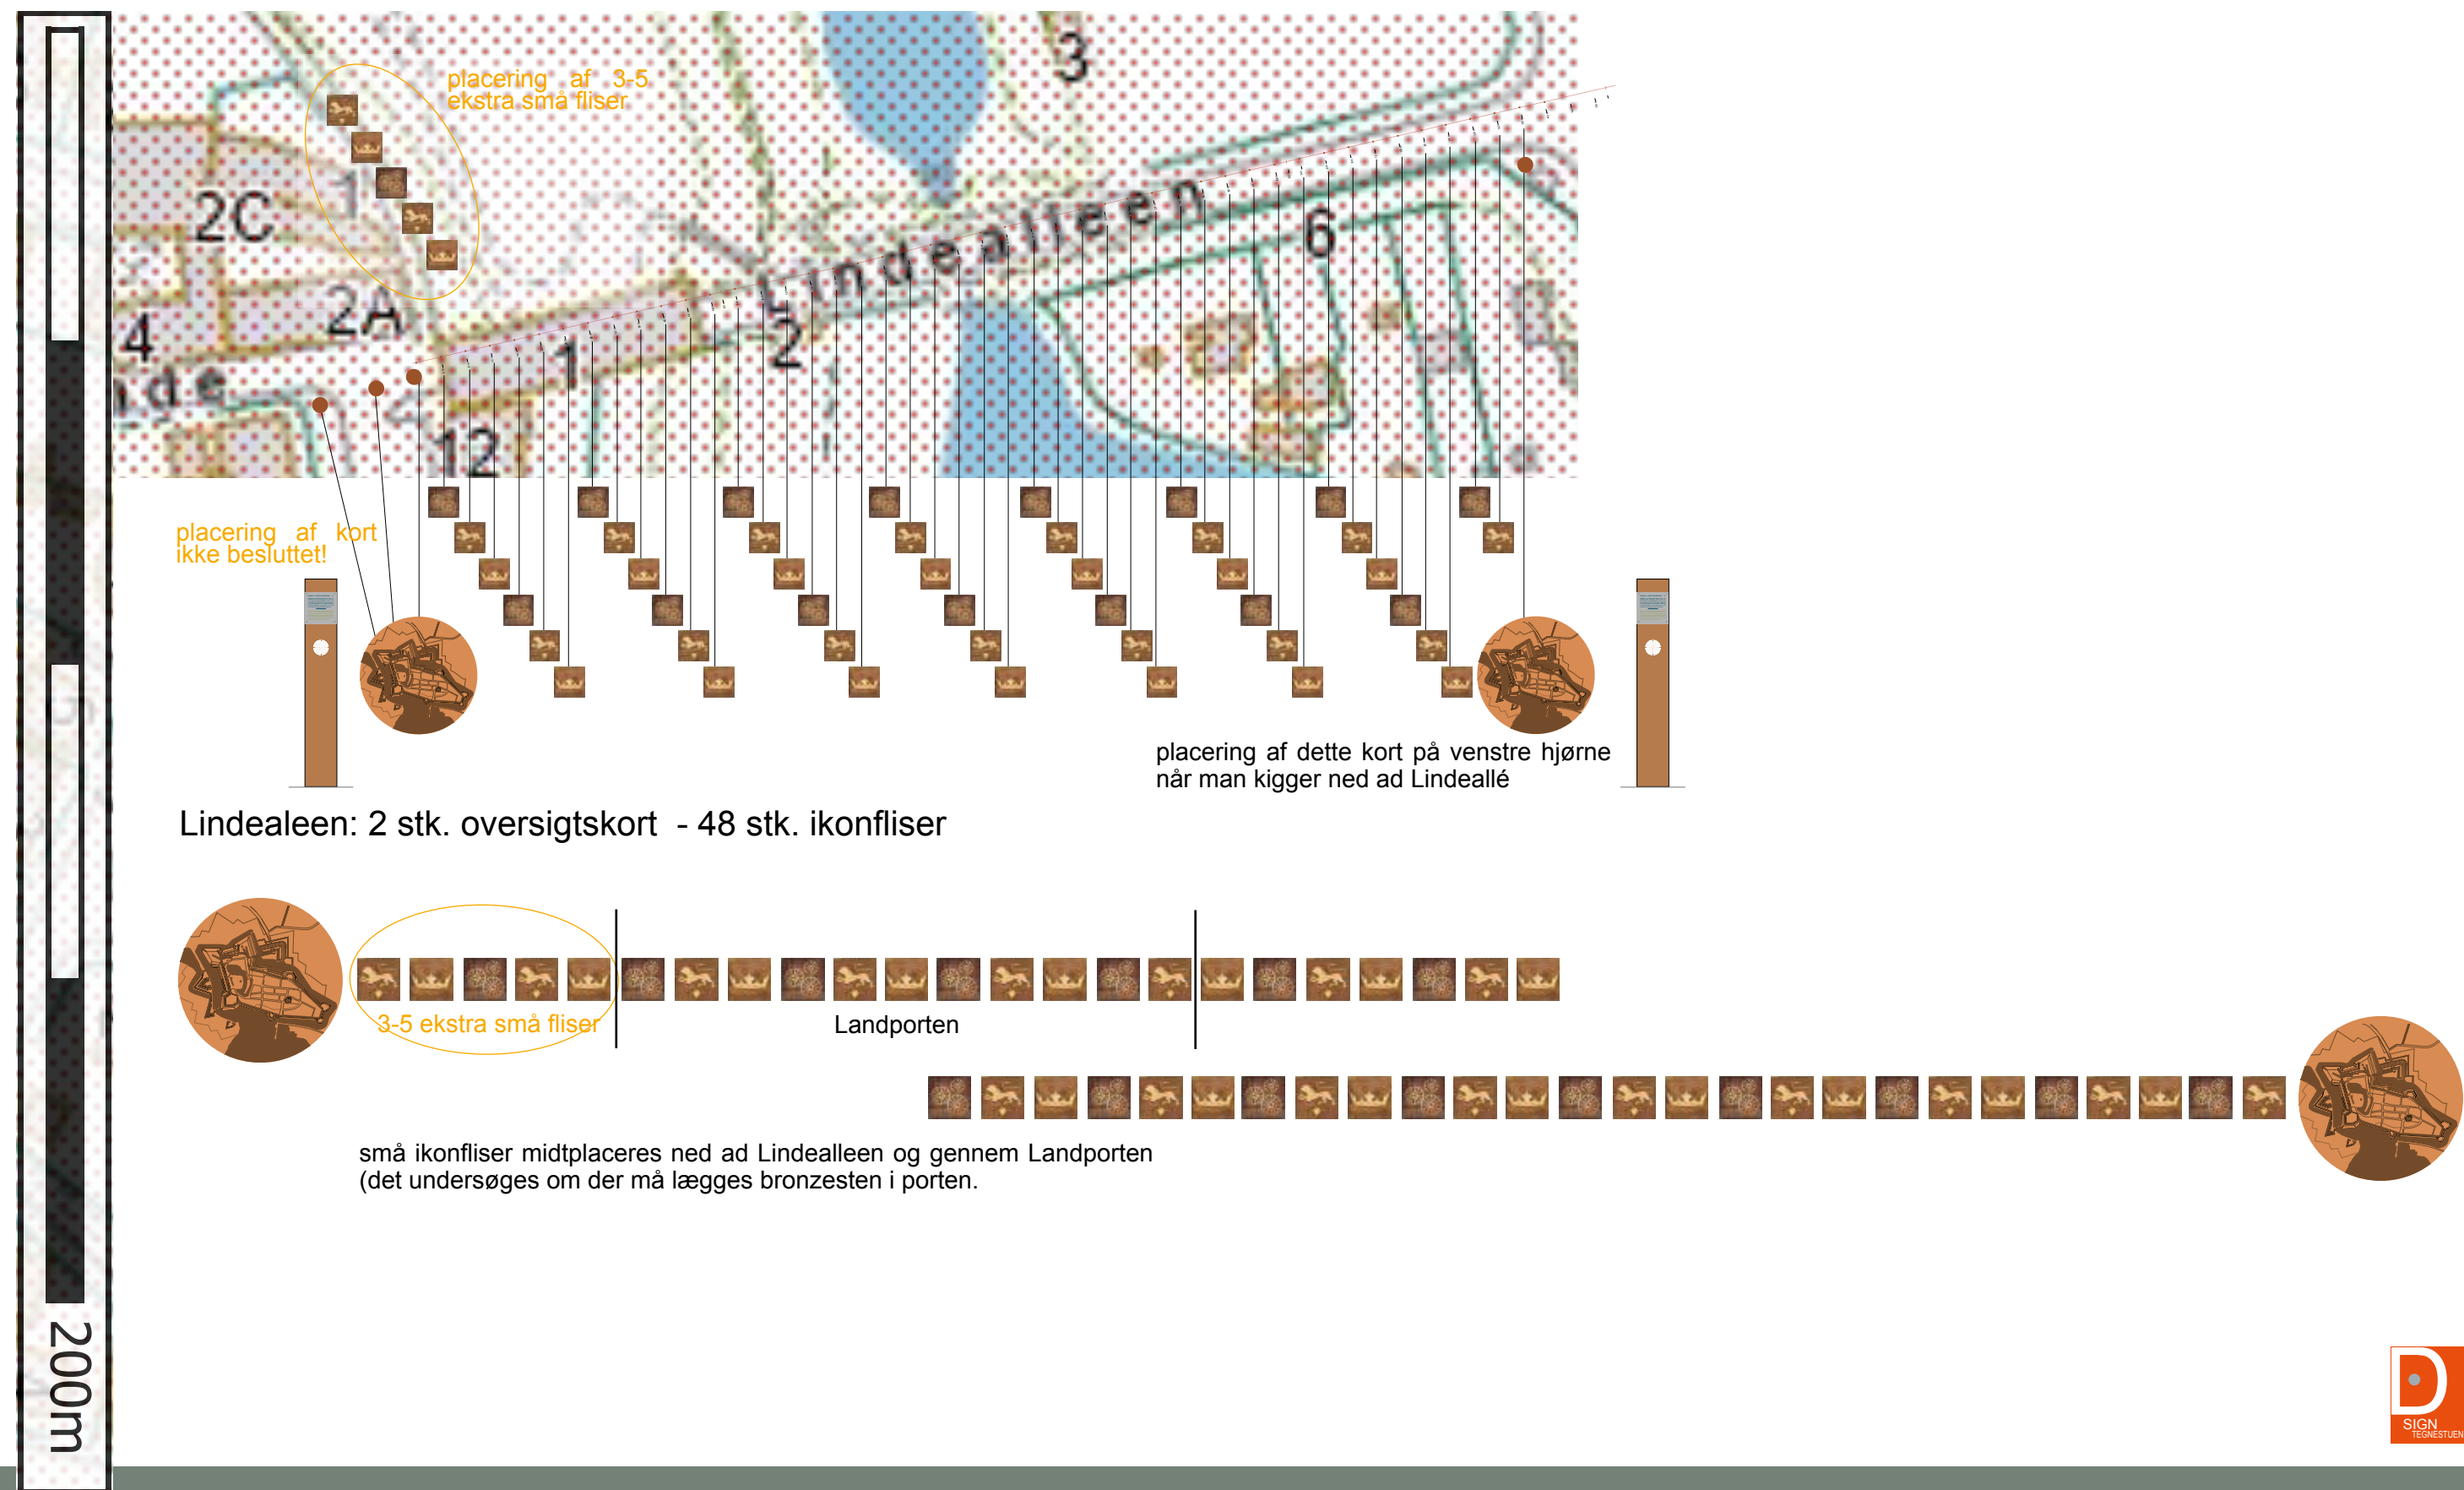

'RIGETS HOVEDSTRØG' - SAMLET FLISEOVERSIGT OG ANTAL

10 stk. oversigtskort



154 stk. 9 X 9 ikonfliser - fordelt således



53 stk.



51 stk.



50 stk.

48 stk. 30 x 30 cm motivfliser - fordelt således



2 stk.



2 stk.



1 stk.



1 stk.



1 stk.



3 stk.



3 stk.



2 stk.



2 stk.



3 stk.



3 stk.



2 stk.



3 stk.



2 stk.



2 stk.



1 stk.



3 stk.



3 stk.



2 stk.



2 stk.



3 stk.



1 stk.



1 stk.

BELYSNING - IDÉ TIL DISKRET BELYSNING PÅ 'RIGETS HOVEDSTRØG'



På udvalgte gavle og egnede flader i byrummet projekteres historiske motiver fra ruten på 'Rigets Hovedstrøg' op som silhuetter. Belysningen er ikke konstant men aktiveres med jævne mellemrum, som en diskret berigelse af fortællingen om 'Rigets Hovedstrøg' ved aftenfald. Lys på udvalgte facader og gavle skal forekomme periodevis og være af få minutters varighed, så det bliver et mini-event i byens liv og ikke et fast bagtæppe. Der er endnu ikke arbejdet videre med denne idé og derfor endnu ikke lagt et budget for projektet. Et idékatalog der kan danne grundlag for et budget udføres i 2022 såfremt ønsket om at koble beysning til formidling af 'Rigets Hovedstrøg' fortsat er til stede.

'RIGETS HOVEDSTRØG' - TIDSPLAN

TIDSPLAN FOR UDVIKLING OG IMPLEMENTERING AF ELEMENTER DER INDGÅR I MARKERING AF RIGETS HOVEDSTRØG NYBORG

	2022												2023					
	jan.	feb.	marts	april	maj	juni	juli	aug.	sept.	okt.	nov.	dec.	jan.	feb.	marts	april	maj	juni
Justere flisemotiv./klar til formsk. 26 stk.																		
Tegne bykort																		
D-sign laserskære forme 26 stk.																		
Flise placering og endeligt antal																		
Overblik økonomi/budget klar																		
Sidste godkendelse af Byrådet																		
Præsentation for arbejdsgruppen																		
Aflever 26 stk. forme til bronzestøbning																		
Smell Industri laserskære bykort																		
Projektering fliseprojekt																		
Myndighedsfase																		
Produktion fliser/kort afsnit 1- 4				Afsnit 1				Afsnit 2		Afsnit 3			Afsnit 4					
Implementering fliser/kort - faseinddelt						Afsnit 1			Afsnit 2		Afsnit 3				Afsnit 4			
Projektering formidlingspæle og skilte																		
Formidling på ruten - skitsefase																		
Tegne formidlingspæl/skilte/hjulikon																		
Tekster til formidlingspæle/skilte																		
Produktion formidlingspæl/skilte																		
Implementering formidlingspæl/skilte						1			2		3				4			
Belysning skitsefase - motiver, formidling																		
Belysningsplan - bla. udvælge steder																		
Endeligt belysningsprojekt præsenteres																		
Projektering belysningsprojekt																		
Indhente tilbud belysningsprojekt																		
Samarbejdspartner valgt																		
Evt. udføre GOBO skabeloner																		
Myndighedsfase																		
Implementering belysningsprojekt																		



15.02.21. Rev. 14.04.21. Rev. 07.07.21. Rev. 25.08.21. Rev. 19.11.21. Rev. 30.03.22



'RIGETS HOVEDSTRØG' - BUDGET

Budget for markering af 'Rigets Hovedstrøg' - bronzefliserne, formidlingsstandere og etablering

Udgifter				
Patineringsprøver 9 x 9 cm	5.000 kr.			
Patineringsprøver 30 x 30 cm	6.700 kr.			
Bronzesten 3 stk. siliconeform 9 x 9 cm á 1.200 kr. pr. stk.	3.600 kr.			
Bronzesten 9 x 9 cm á 2.900 kr. pr. stk. x 154 stk.	446.600 kr.			
Bronzeflis. siliconeform 30x30 cm á 1.800 kr./stk. x 23 stk.	41.400 kr.			
Bronzefliser 30 x 30 cm á 7.200 kr. pr. stk. x 48 stk.	345.600 kr.			
Fræset form til kort Ø 100 cm	44.130 kr.			
Kort siliconeform Ø 100 cm á 11.200 kr. x 1 stk.	11.200 kr.			
Kortflise Ø 100 cm á 56.000 kr. pr. stk. x 10	560.000 kr.			
Anlægsgartner Birkely - 48 stk./154 stk./10 stk.	152.940 kr.			
D-sign Tegnestuen - forår 2021	165.050 kr.			
D-sign Tegnestuen - efterår 2021	218.025 kr.			
Produkt./etabler. standere - Hai/Idéskilte 7.551 kr. x 10 stk.	75.510 kr.			
D-sign Tegn. - design af stander, grafik, projekt., møder	58.500 kr.			
Tillægstimer til grafisk efterjustering + 1 t á 975 kr. x 23 stk.	22.425 kr.			
Tillæg til at tegne kort + 30 t á 975 kr.	29.250 kr.			
Tillæg til projektering i 2022 + 25 t á 975 kr.	24.375 kr.			
D-sign T. Laserskæ. form 3 t x 650 kr. pr. motiv x 27 stk.	52.650 kr.			
Tillæg til at tegne ny korsbrødre flise, laserskære form etc.	14.625 kr.			
Udgifter i alt	2.277.580 kr.			

- d. 23.02.21./rev. 24.02.21/rev. 19.11.21/rev.23.11/rev. 31.01.22/rev.16.03.22/rev.30.03.22
- * Bronzeprisen har ændret sig så der er lagt ca. 18 % på priserne i det rev. budget d. 31.01.22 - bronzen til hele projektet kan købes så snart der nikkas ja til tilbudet fra Skulpturstøberiet senest d. 23.03.22 så yderligere prisstigninger på 4 % ikke vil forekomme
 - * Beslag/spyd på bagsiden er medregnet i prisen.
 - * Priser er angivet uden moms



ILLUSTRATION AF OVERSIGTSKORT OG FLISER PÅ SKIBSBROEN

