


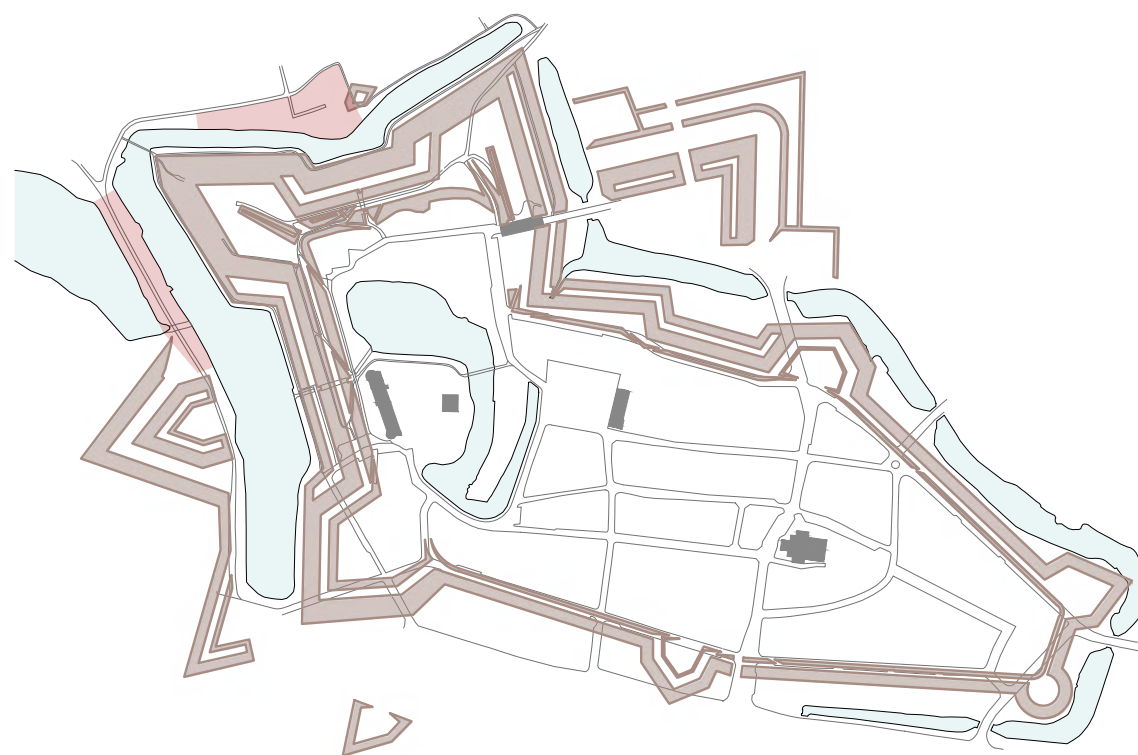

## LANDSKABSPLAN FOR NYBORG VOLD

### Sygehusgraven og Glacisstien

LANDSKABSPLAN FOR NYBORG VOLD

Sygehusgraven og Glacisstien

INDHOLD

|    |   |
|----|---|
| 03 | <b>LANDSKABSPLAN FOR NYBORG VOLD</b><br>Baggrund for projektet<br>Oversigtsplan - Byen og fæstningsanlægget   |
| 05 | <b>SYGEHUSGRAVEN</b><br>Situationsplan 2023<br>Registrering<br>Rydningsplan<br>Situationsplan 2027<br>Tværsnit<br>Visualisering<br>Genopbygning af voldskråning<br>Miljø                                                    |
| 14 | <b>GLACISSTIEN</b><br>Situationsplan 2023<br>Registrering<br>Rydningsplan<br>Situationsplan 2027<br>Rydningsplan<br>Situationsplan 2053<br>Tværsnit<br>Visualisering 1<br>Visualisering 2<br>Genopbygning af glacisskråning |
| 25 | <b>NYBORG VOLD</b><br>Situationsplan 2023<br>Registrering - Dronningens Bastion<br>Rydningsplan<br>Situationsplan 2053   |
| 30 | <b>H/F GREJSDALEN</b><br>Haveplaner   |



## LANDSKABSPLAN FOR NYBORG VOLD

### Baggrund for projektet

I forbindelse med Nyborg Kommunes planer for sikring af den lokale kulturarv har Nyborg Kommune og Slots- og Kulturstyrelsen indledt et samarbejde om lovgiggørelse af havebebyggelsen på det beskyttede voldterræn, som er en del af Nyborg bybefæstning.

Nyborg volde er et af de mest velbevarede gamle voldanlæg i Danmark og stammer oprindeligt fra 1200-tallet. Igennem århundreder er voldanlægget blevet udbygget, indtil det i 1700-tallet fik sin største udstrækning. Vold og voldgrav, der tjente til byens beskyttelse mod fjender, omfattede store arealer og strakte sig om hele byen og var intakte helt op til slutningen af 1800-tallet, da fæstningen blev nedlagt. I dag er voldarealerne velbevarede særligt nord for slottet, mens voldgraven og dens vandsystem stadig er i funktion i stort set hele sin oprindelige udstrækning.

Slots- og Kulturstyrelsen har i 2022 udsendt dispensationer og påbud til Nyborg Kommune vedrørende bebyggelse og faste anlæg på Hf. Grejsdalens og Nyborg Sportsfiskerforenings havelodder ved Sygehusgraven og Glacisstien på Nyborg voldanlæg.

Dispensationer og påbud omfatter blandt andet:

En generel dispensation til, at der må være havehuse på det fredede fortidsminde, Nyborg voldanlæg bag voldkronen ved Sygehusgraven og i 30 år ved Glacisstien.


En generel frist til 2026 og 2027 til lovgiggørelse af forholdene på skråninger og brinker på voldanlægget ved Sygehusgraven og Glacisstien.

Erik Brandt Dam Arkitekter har på baggrund af forholdene på volden og det dermed forbundne anlægsarbejde i samarbejde med Nyborg Kommune udarbejdet nærværende landskabsprojekt for reetablering af voldkrone, voldskråning, brink og voldgrav ved Sygehusgraven og Glacisstien.

Landskabsprojektet viser, hvordan bebyggelse og faste anlæg kan reduceres eller fjernes, så volden ved Sygehusgraven og Glacisstien får sit oprindelige udseende og form som fæstning tilbage. Projektet giver samtidig en vision for de omkringliggende voldområder. I landskabsprojektet er der udarbejdet en plan for reetablering af voldanlægget ved hver enkelt have ved Sygehusgraven og Glacisstien, så ophold i de enkelte haver kan ske på tilfredsstillende måde.

Endelig er der udarbejdet et estimat på budget for landksabsplanens anlægsarbejde.

Der skal i en efterfølgende projektering redegøres nærmere for, om reetableringen er til fare for huse og terrassers stabilitet, og om disse skal flyttes længere ind på grundene.

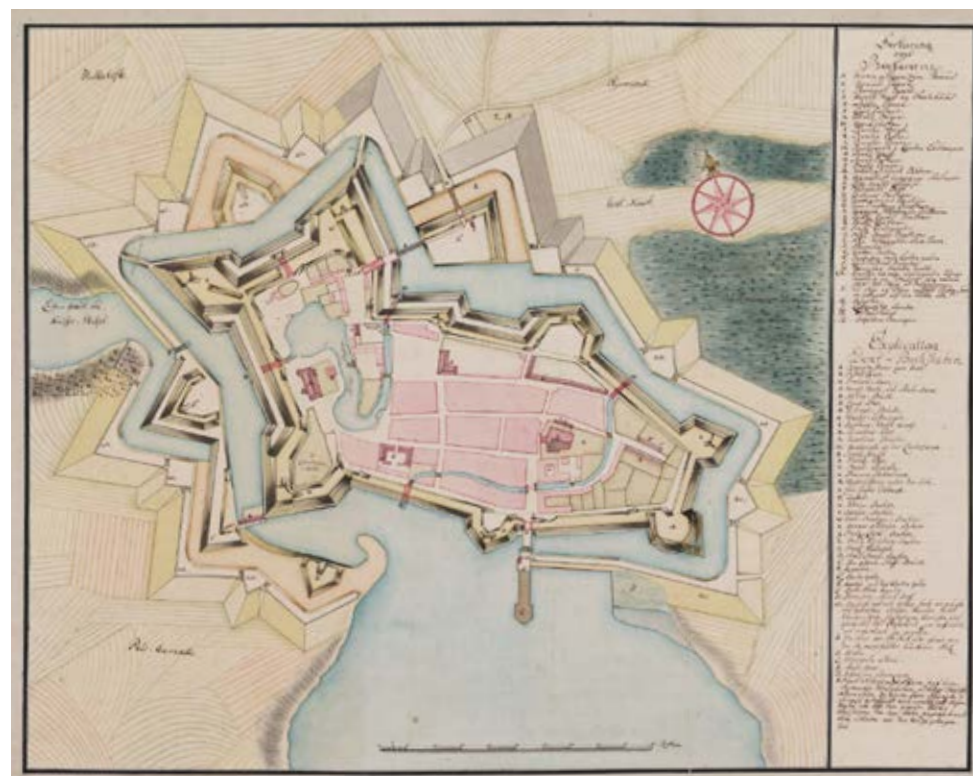


*Kort over Nyborg Slot, 1750  
Joseph Carl Julien de Feigniet (1698-1771)*




# LANDSKABSPLAN FOR NYBORG VOLD

## Øversichtsplan - Byen og fæstningsanlægget

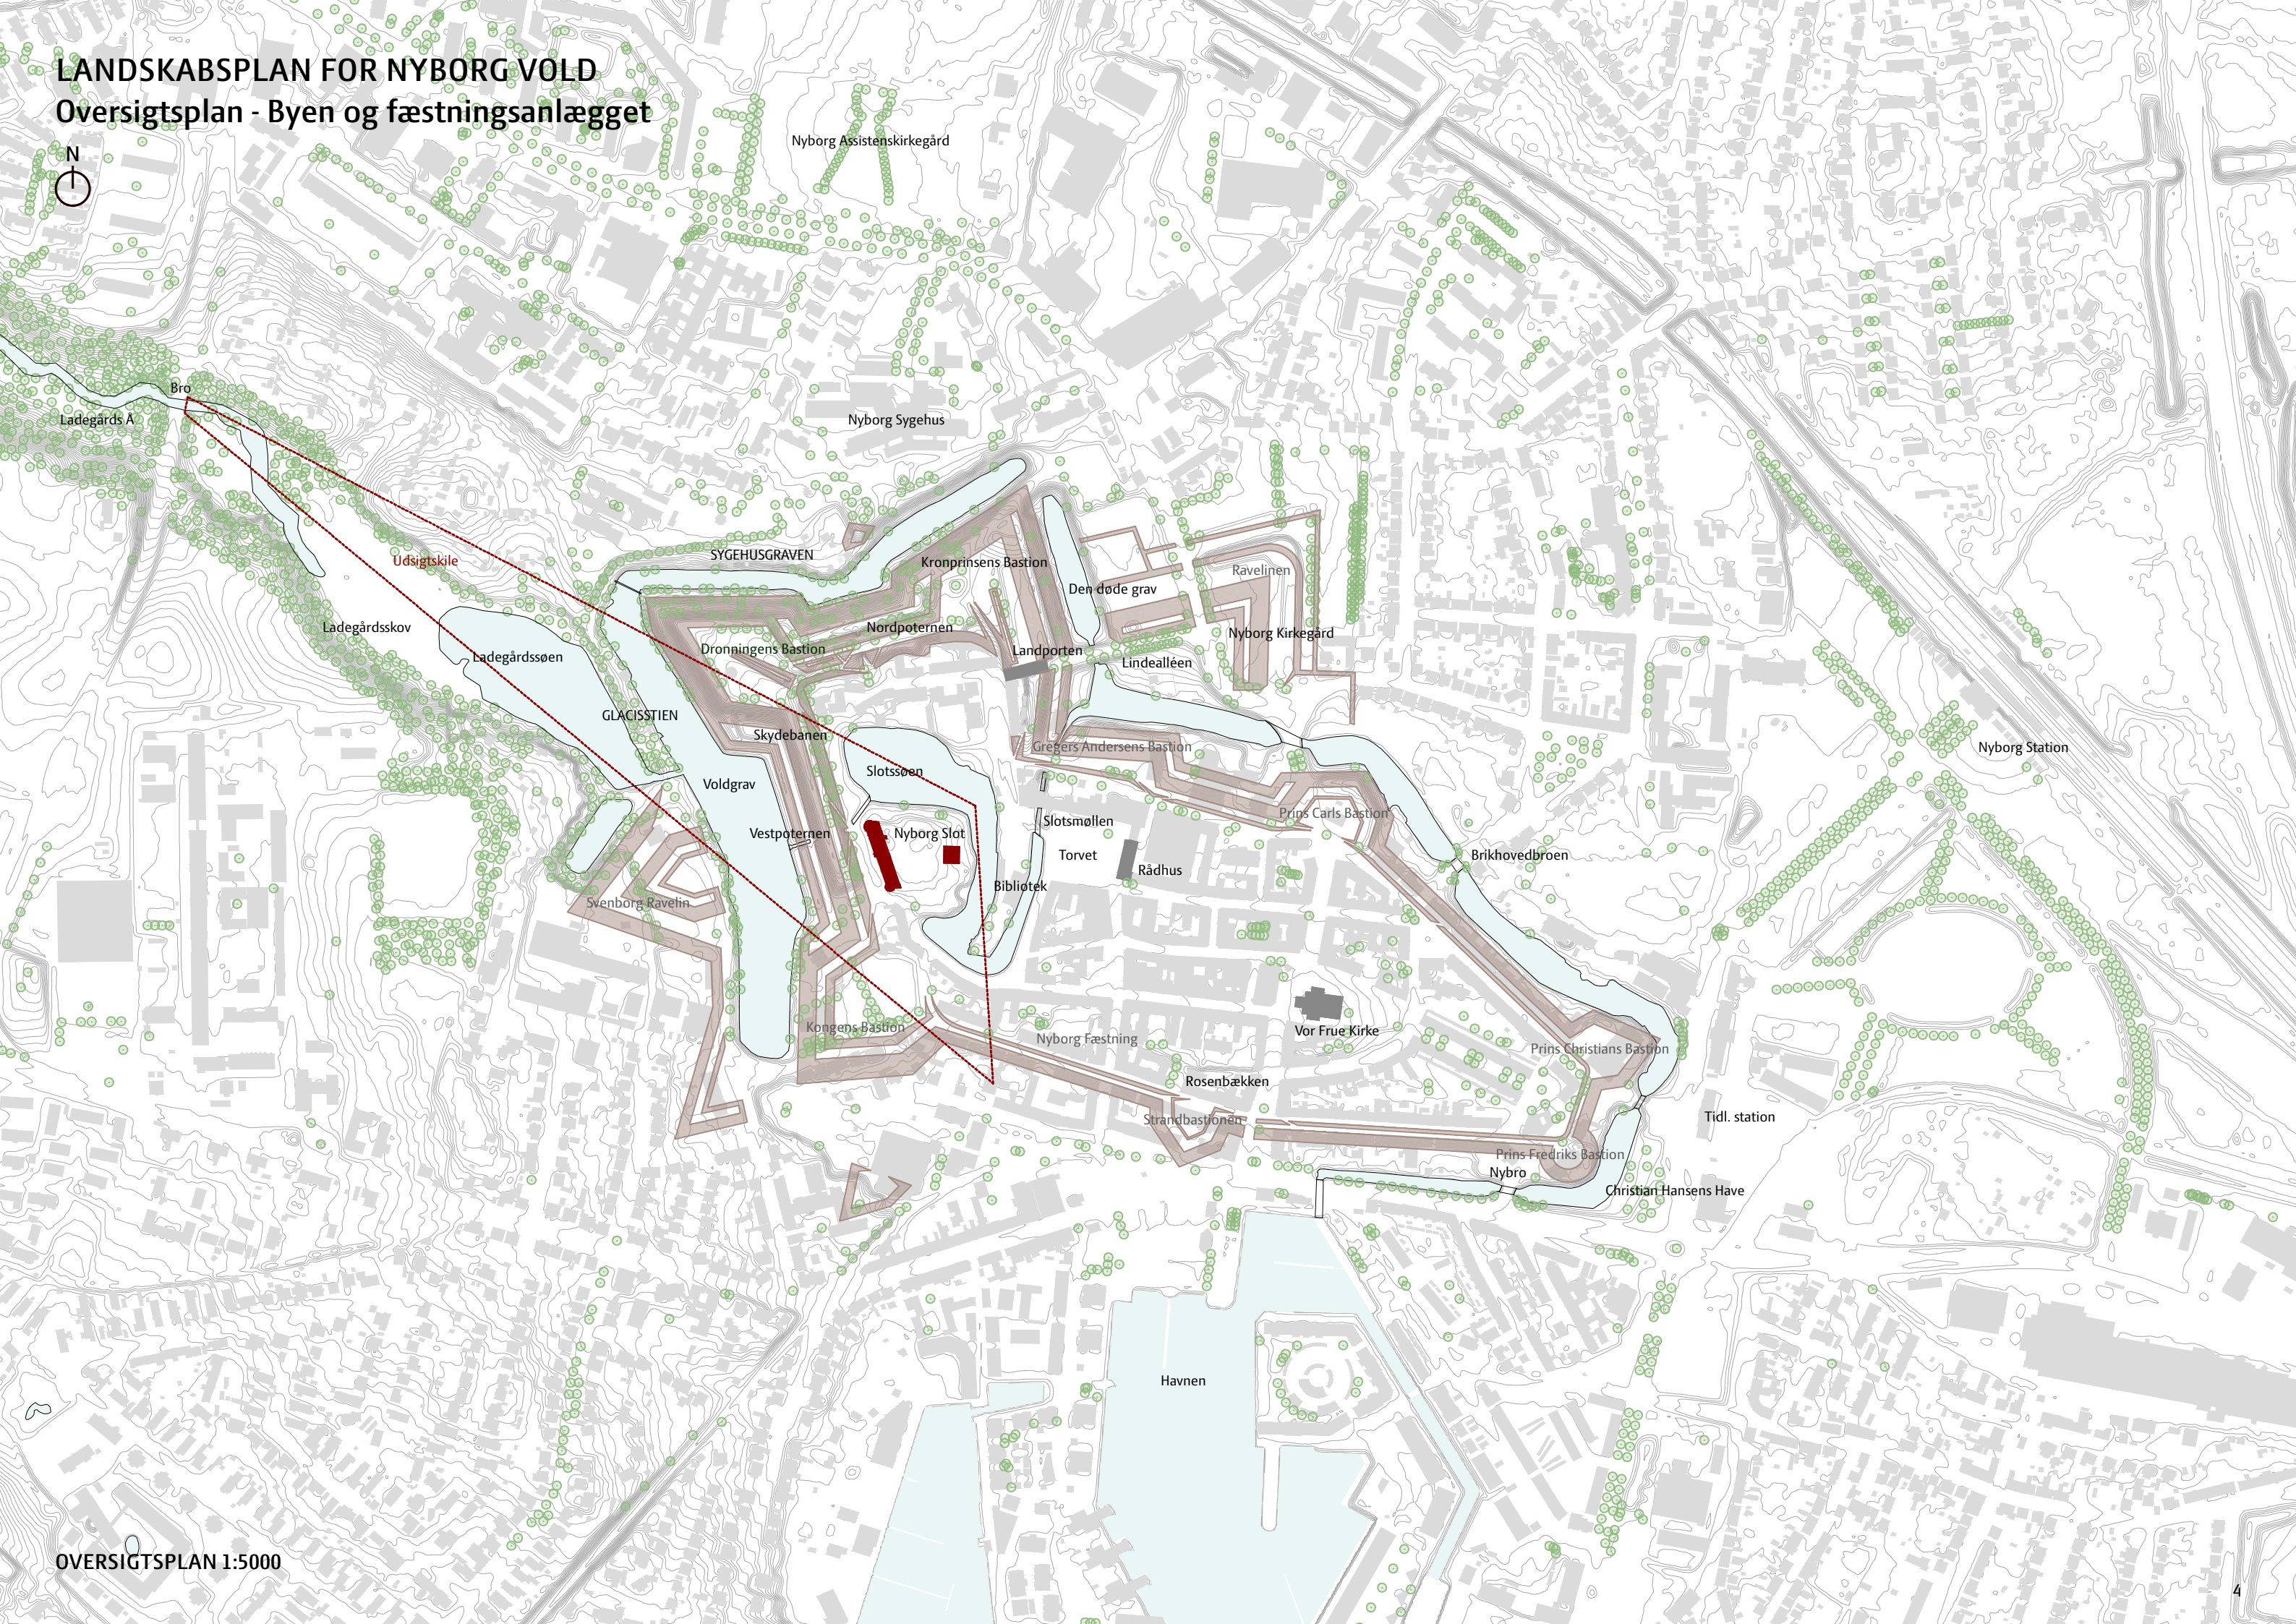



## SYGEHUSGRAVEN

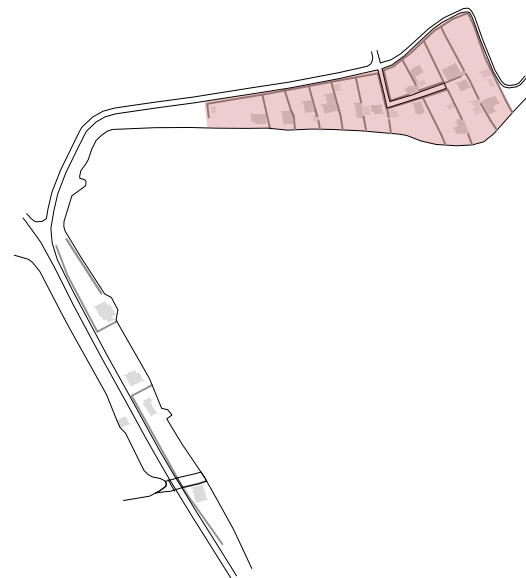




SYGEHUSGRAVEN  
Situationsplan 2023





SYGEHUSGRAVEN  
Registrering 2023

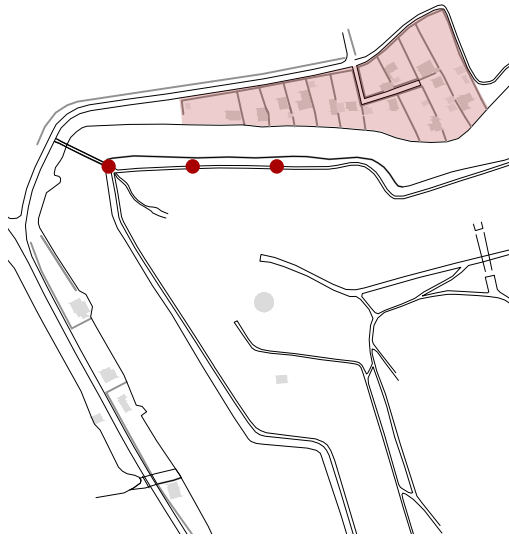

Sygehusgraven og kolonihaver på voldskr ning set fra sti nedenfor Dronningens Bastion



SYGEHUSGRAVEN  
Rydningsplan 2027







SYGEHUSGRAVEN  
Situationsplan 2027



SYGEHUSGRAVEN  
Tværsnit, Have 112

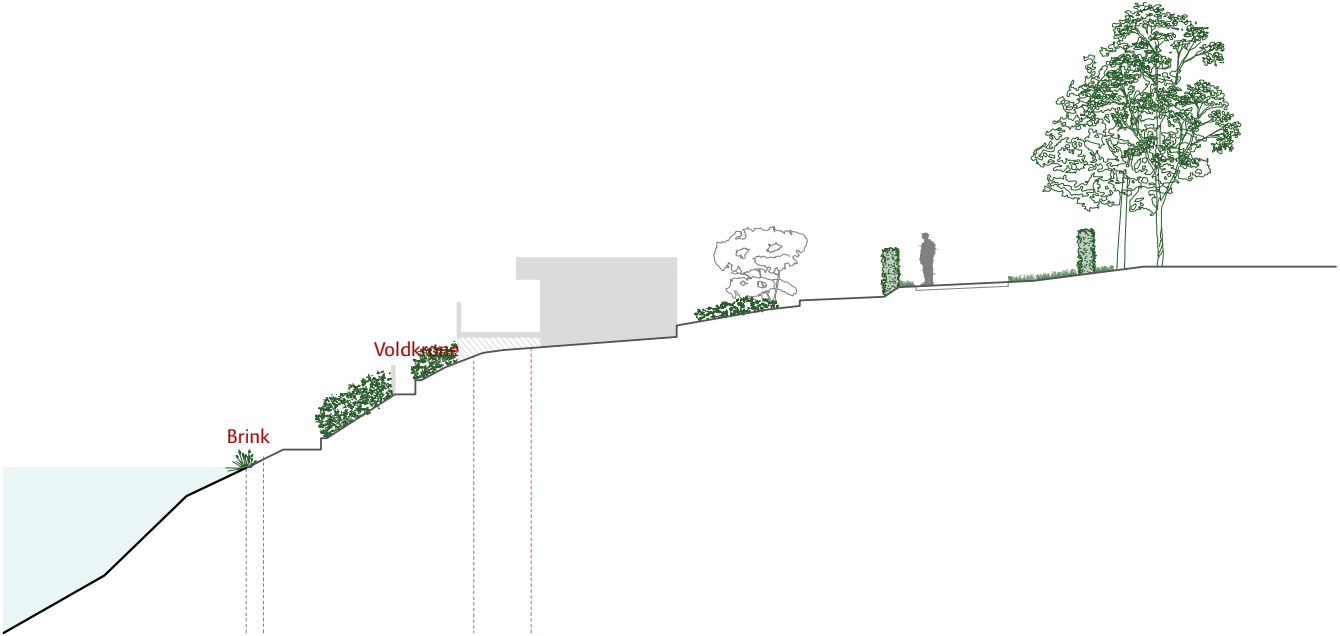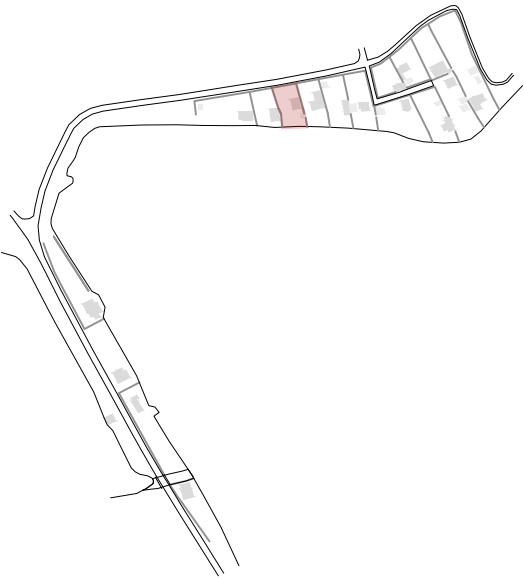

Zone 5  
Voldgrav


Zone 4  
Brink

Zone 3  
Skråning

Zone 2  
overgangszone

Zone 1  
Bag voldkronen

Sygehusgraven 2023

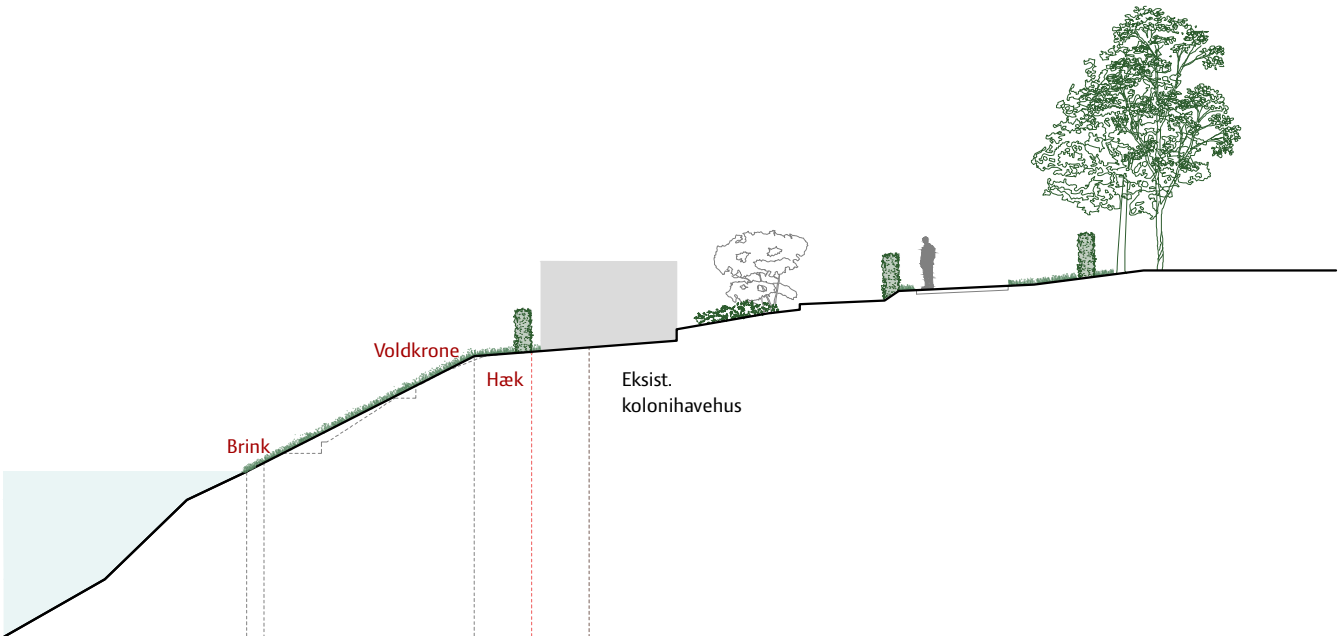

Sygehusgraven 2027



SYGEHUSGRAVEN

Visualisering



Sygehusgraven 2023



Sygehusgraven 2027



# SYGEHUSGRAVEN


## Genopbygning af voldskråning

### VOLDSKRÅNINGENS OPBYGNING

Til retablering af voldenskråning anvendes genindbygningseget råjord som opfylder kravene VD Standard bilag 4 "Jords anvendelighed til indbygning, dæmningsfast bund og planum". Råjord udlægges i vandrette lag i trin, og komprimeres pr. 50 cm. Vækstlag af muld til græs, 10 cm. Græssåning med græsblendingen 'Mowsaver'. Græstypen har gode egenskaber i forhold til hurtig etableringshastighed, langsom væksthastighed og lavt kvælstofbehov.

### BRINKENS OPBYGNING

Til retablering af voldenskråningens brink under vandspejlet anvendes stenmaterialer som nøddesten 16-32 mm, singels 32-64 mm eller paksten 64-200 mm. Vækstlag af muld til græs, 10 cm, afvikles ned mod vandspejl. Græssåning med græsblendingen 'Mowsaver'. Græstypen har gode egenskaber i forhold til hurtig etableringshastighed, langsom væksthastighed og lavt kvælstofbehov.

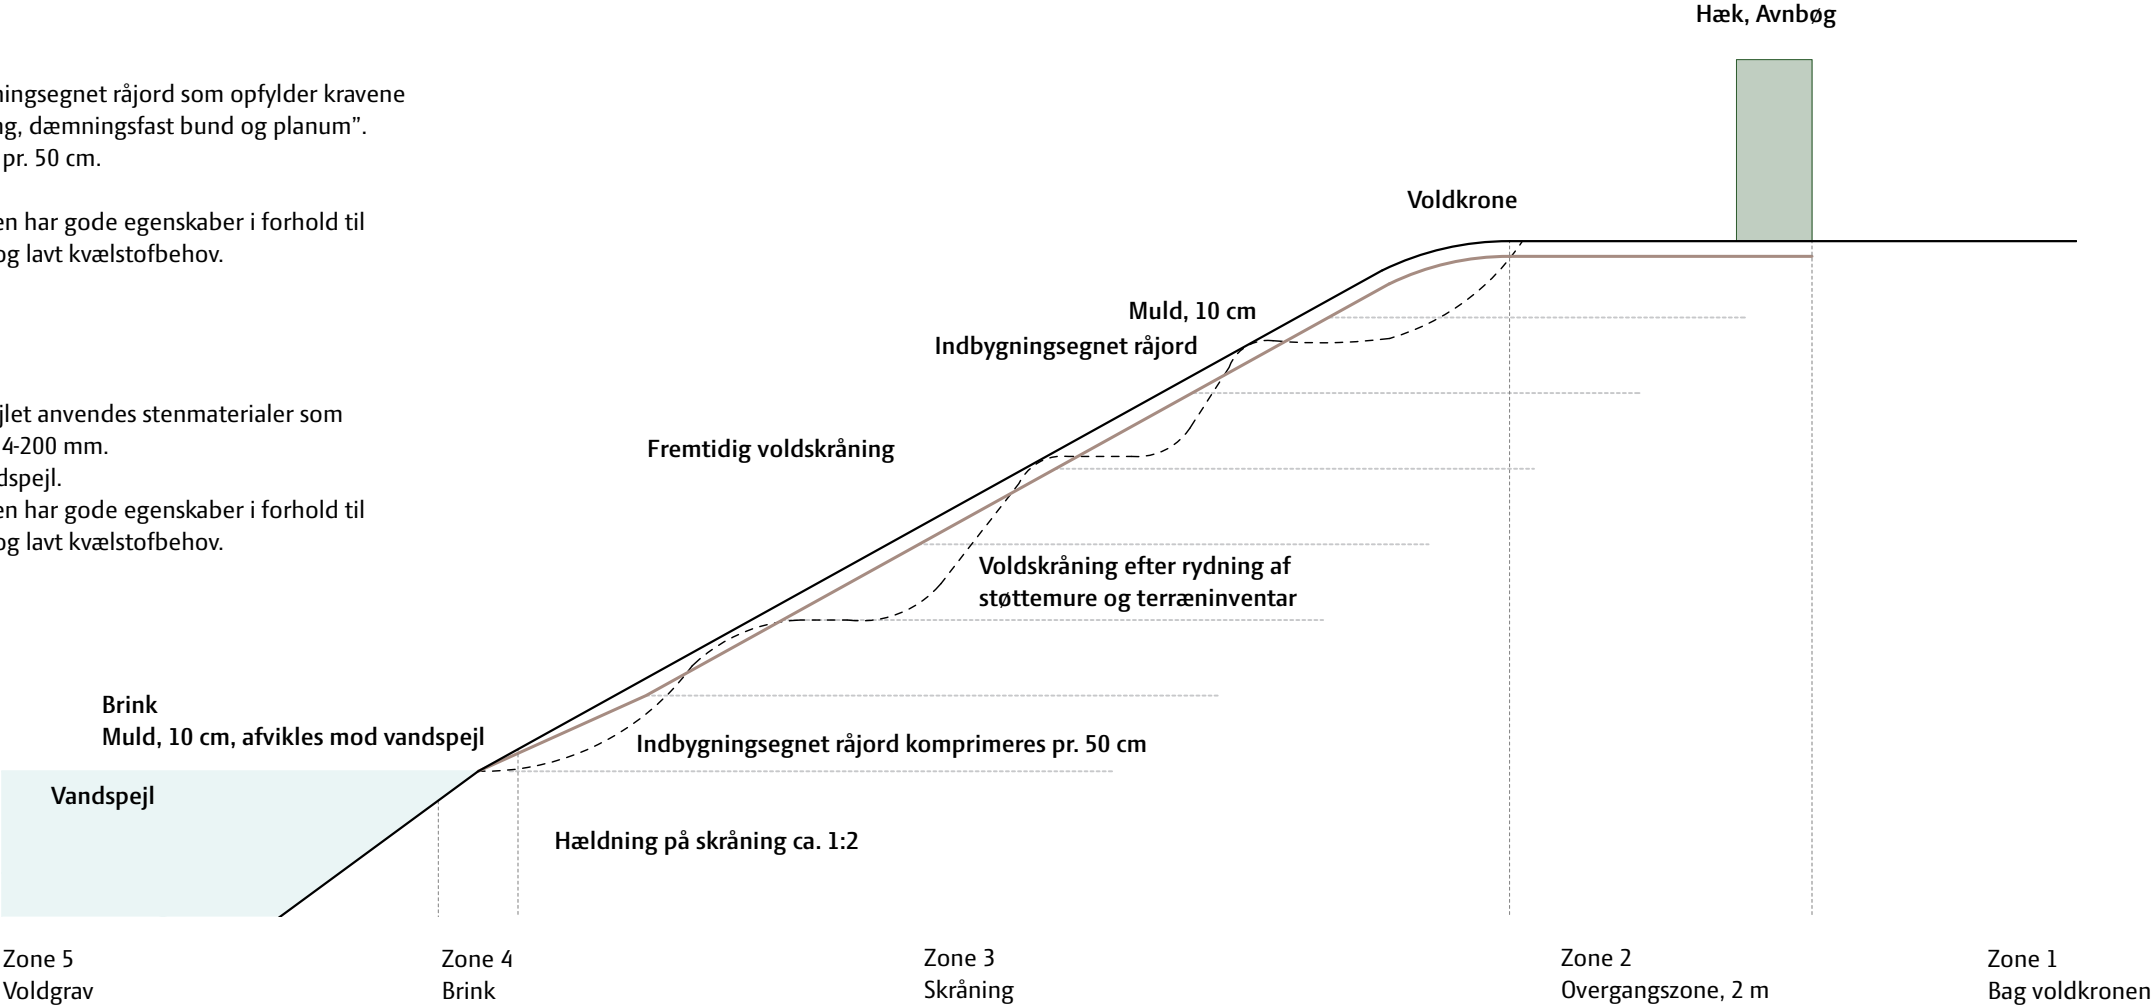



# SYGEHUSGRAVEN

## Miljø


### MILJØ OG FREDNING

Projektområdet er ikke underlagt områdeklassificeringen. Dette betyder, at jorden som udgangspunkt kan håndteres uden at jordflytningen skal anmeldes til Nyborg Kommune. Jorden skal dog dokumenteres som ren kategori 1 jord iht. BEK. nr. 1452 af 07/12/2015 - Bekendtgørelse om anmeldelse og dokumentation i forbindelse med flytning af jord. Desuden skal reglerne i Nyborg Kommunes Regulativ for jordstyring af Februar 2012 overholdes.

Indgreb i et fredet fortidsminde kræver tilladelse eller dispensation fra Slots- og Kulturstyrelsen


§3 Beskyttet natur kræver dispensation fra Nyborg Kommune.

Å-beskyttelseslinje kræver dispensation fra Nyborg Kommune.

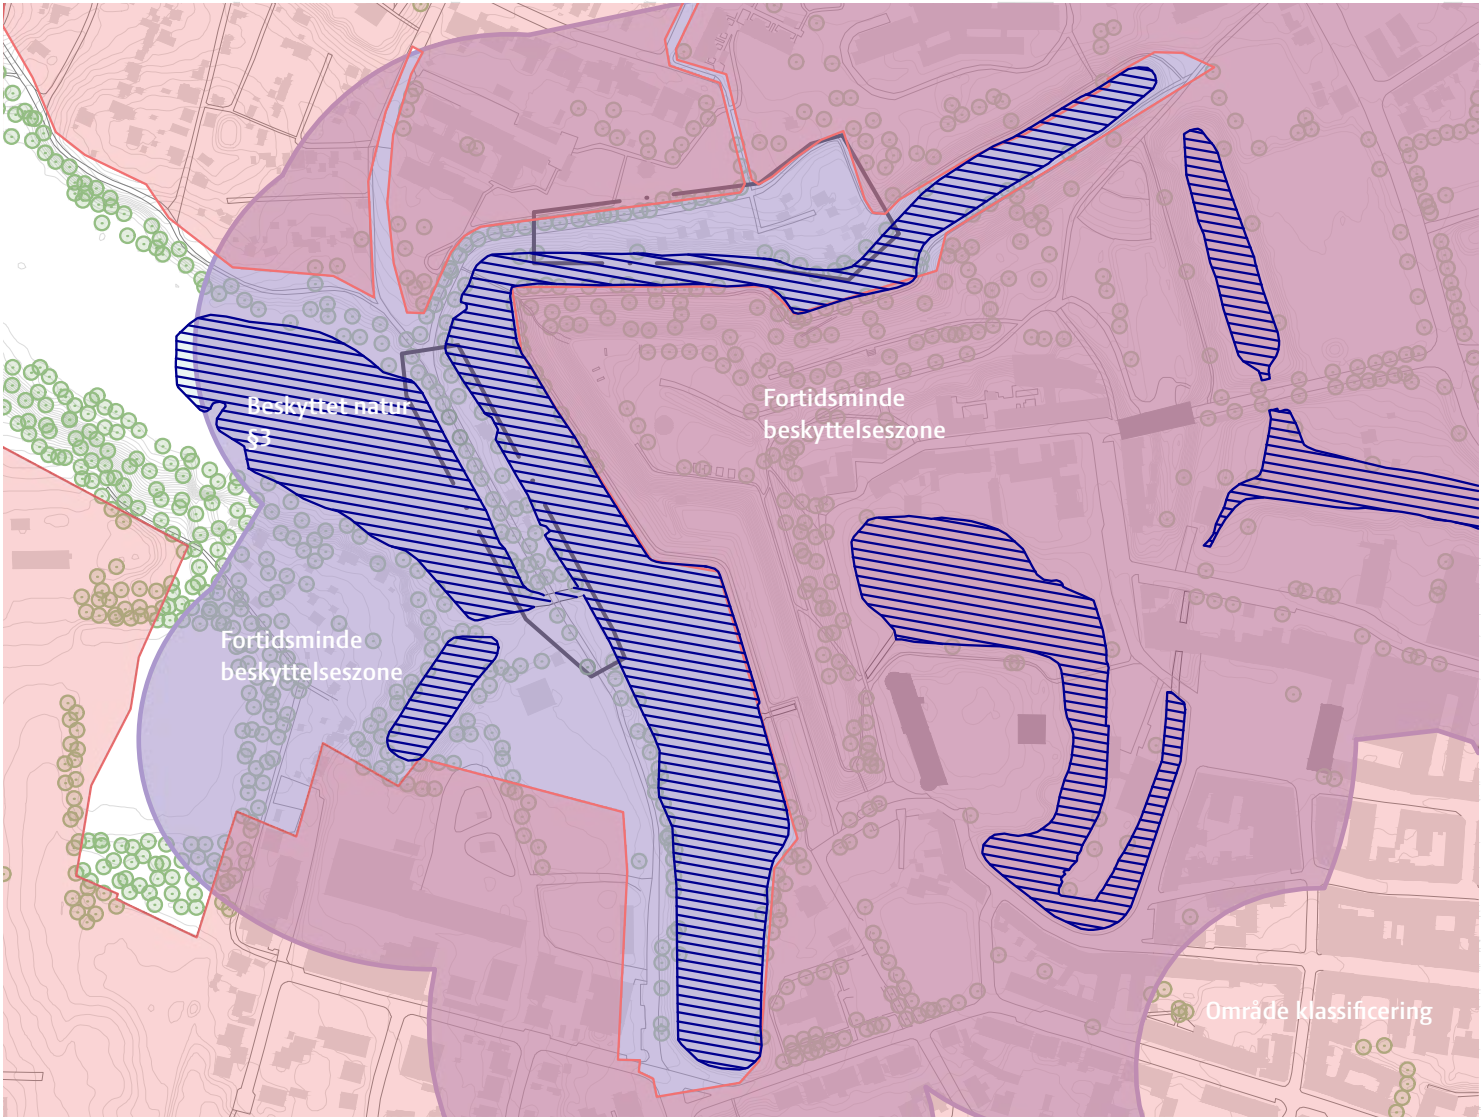



## GLACISSTIEN

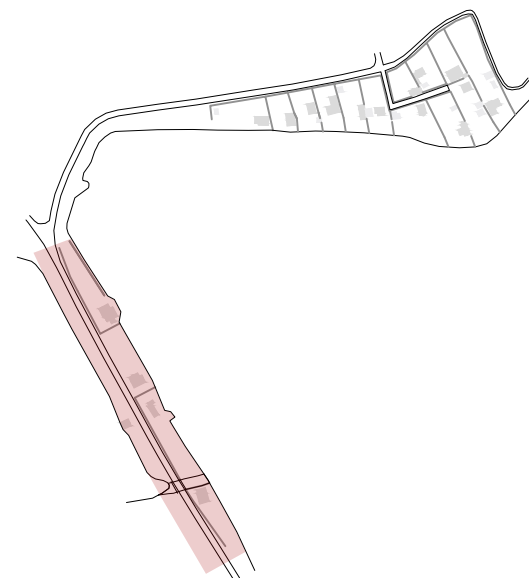



GLACISSTIEN  
Situationsplan 2023



Ladegårdssøen


Voldgrav

Dronningens Bastion

Skydebanen

Nyborg Sportsfiskeforening



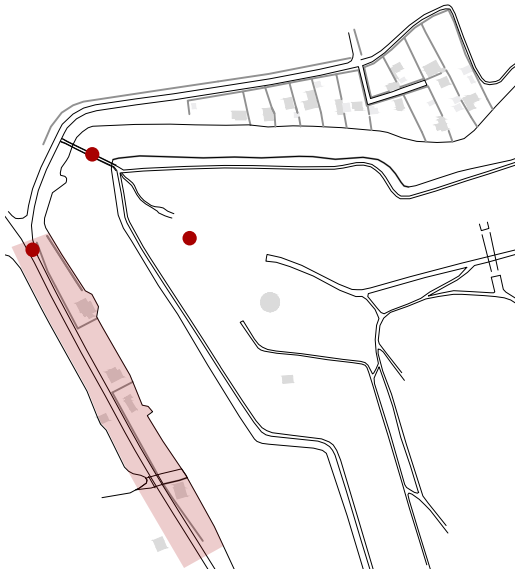

Glacisstien set fra Dronningens Bastion



Glacisstien set fra Naturbroen



Glacisstien set mod syd



GLACISSTIEN  
Rydningsplan 2027



Ladegårdssøen

Alle køreveje etableres med køreplader  
Blå skravering

Havelod nedlægges

31

Trær i brinken fjernes

Areal der ryddes  
Rød Skravering

Adgang via havelåge  
med små maskiner

33

Brink

Voldgrav

Brink ryddes for beplantning

Adgang via havelåge  
med små maskiner

32

35

Trær i brinken fjernes

Byggeplads  
Jorddepot

37

Nyborg Sportsfiskerforening

Dronningens Bastion

Skydebanen



GLACISSTIEN  
Situationsplan 2027



Ladegårdssøen

Voldgrav

Brink

Skydebanen

Nyborg Sportsfiskerforening



GLACISSTIEN  
Rydningsplan 2053



Ladegårdssøen

Alle køreveje etableres med køreplader  
Blå skravering

Voldgrav

Brinker ryddes for beplantning

Areal der ryddes  
Rød skravering

Skydebanen

Beplantning på voldskråning udtynes  
ved naturlig afgang og drifttiltag, enkelte  
solitære træer bevares


Dronningens Bastion

Byggeplads  
Jorddepot

Nyborg Sportsfiskerforening



GLACISSTIEN  
Situationsplan 2053

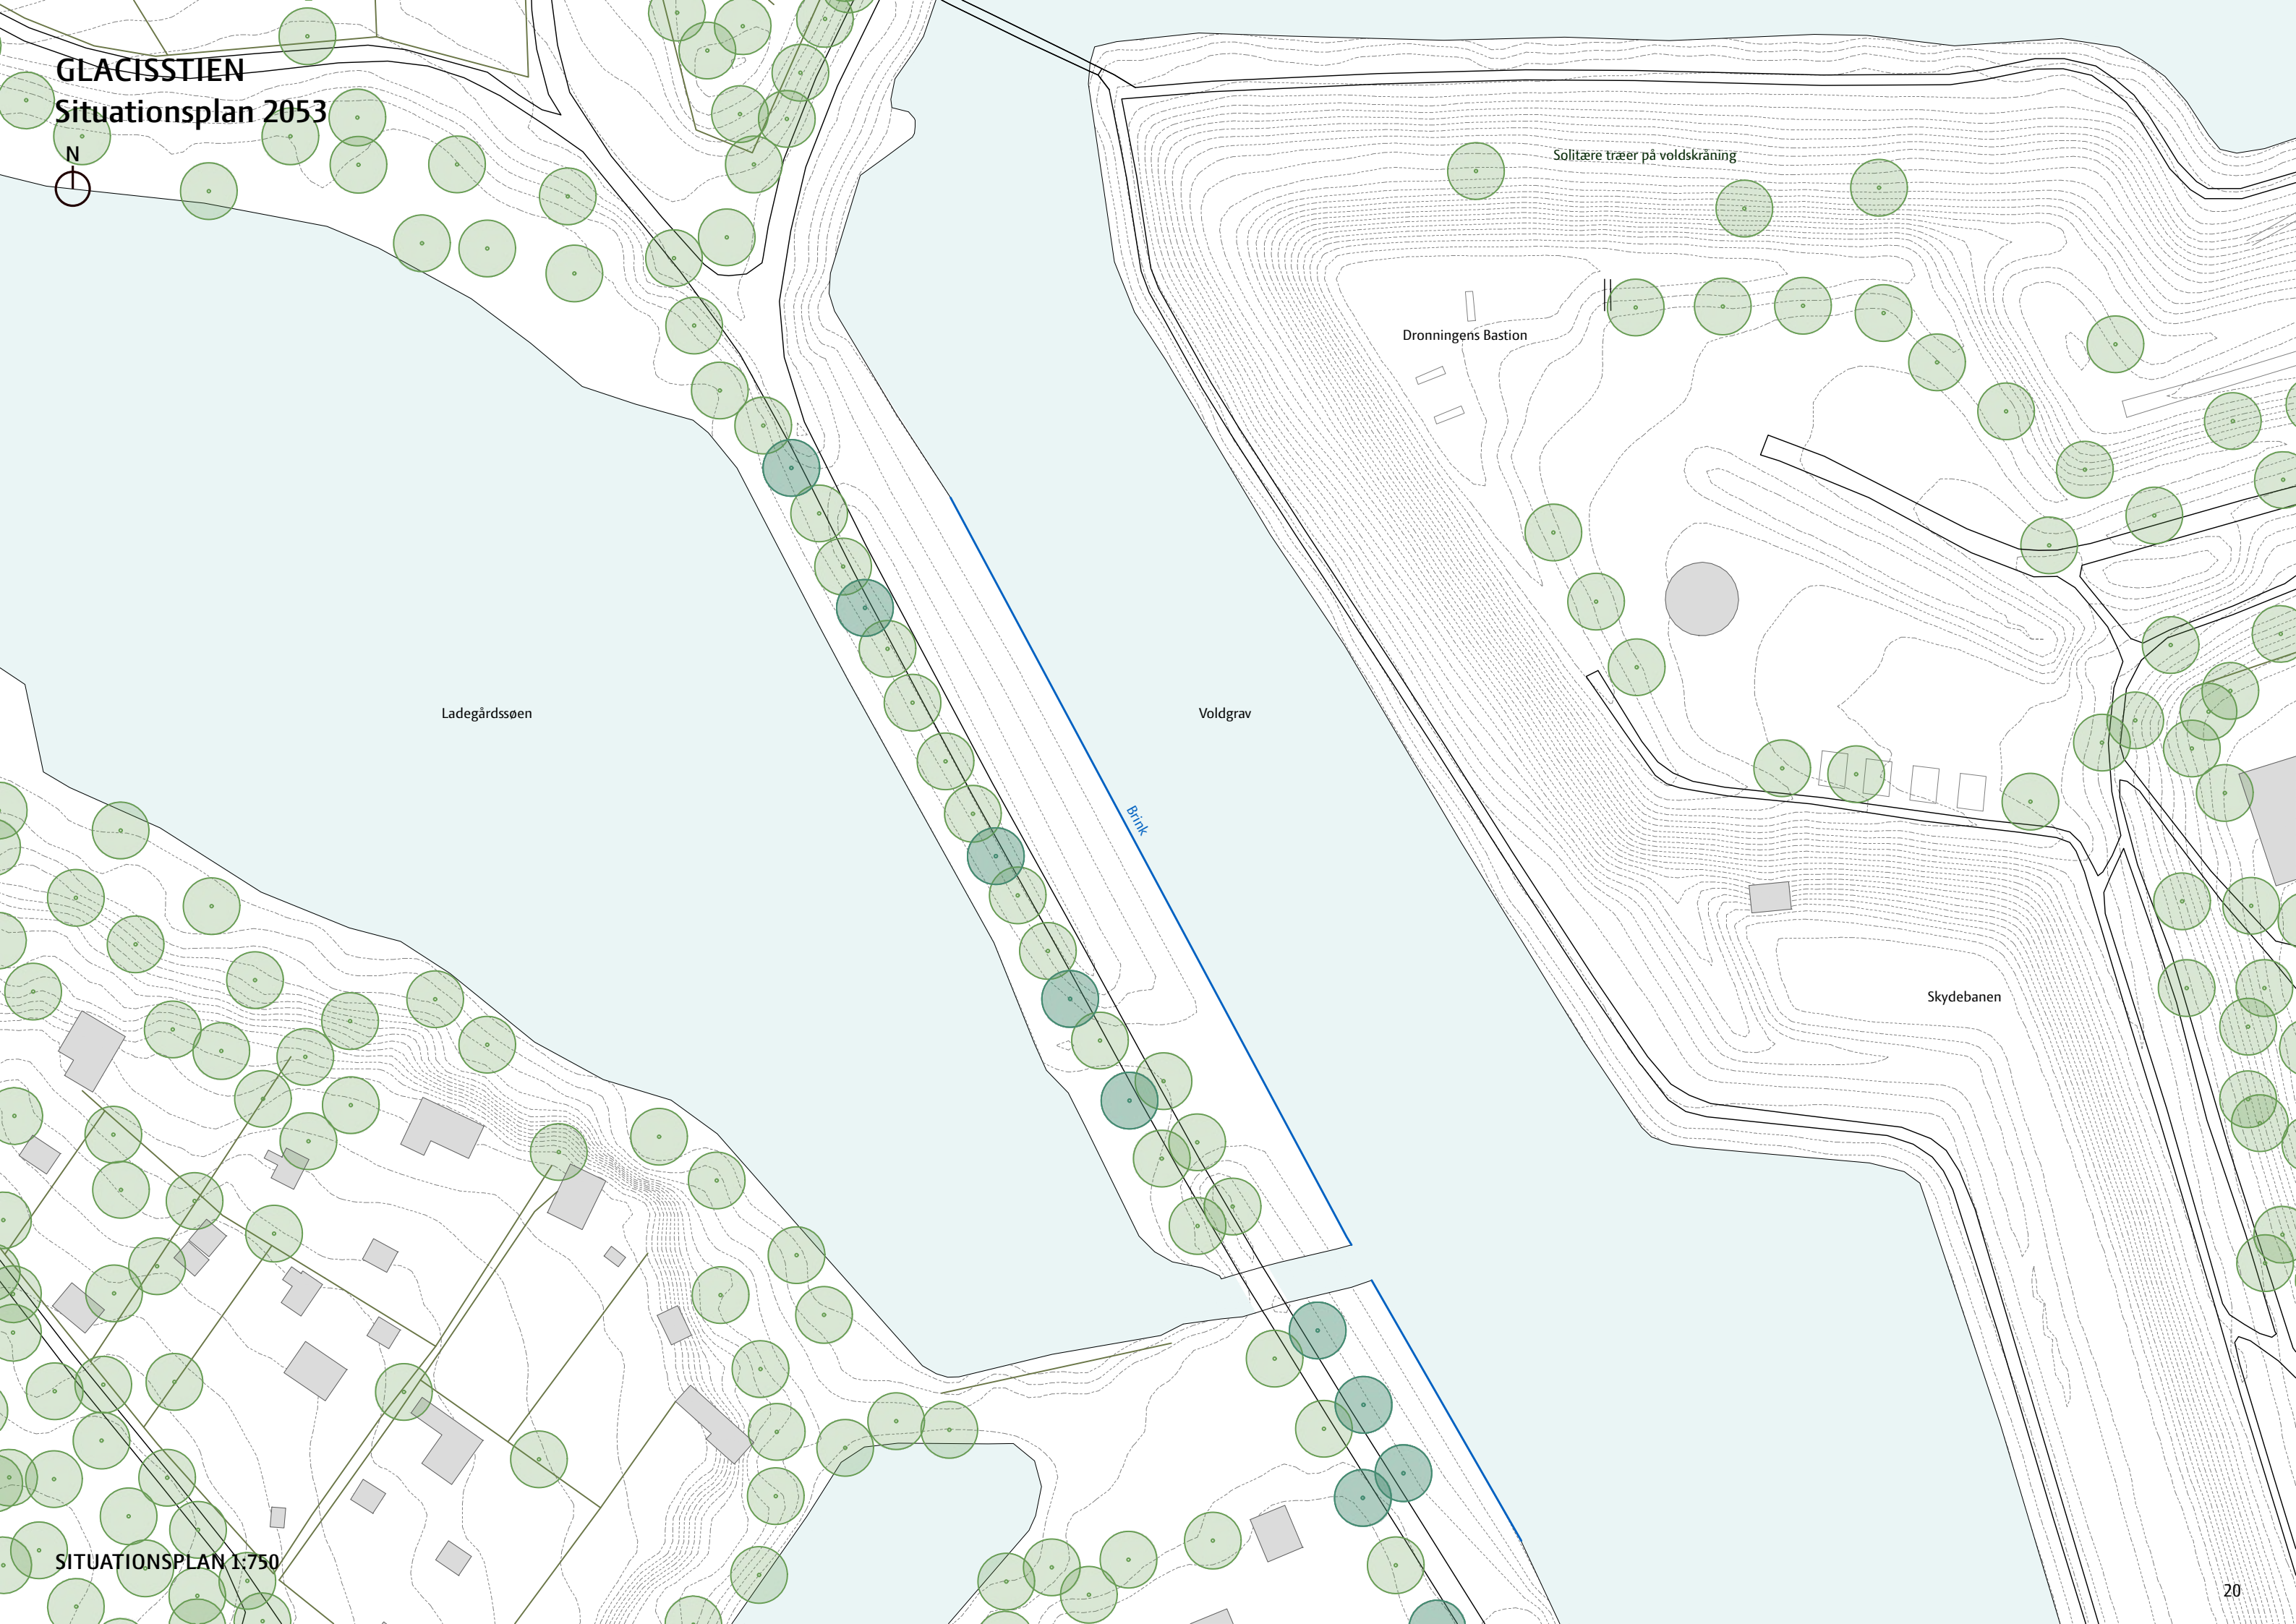





GLACISSTIEN 2053  
Tværsnit, Have 31



Glacissten 2023

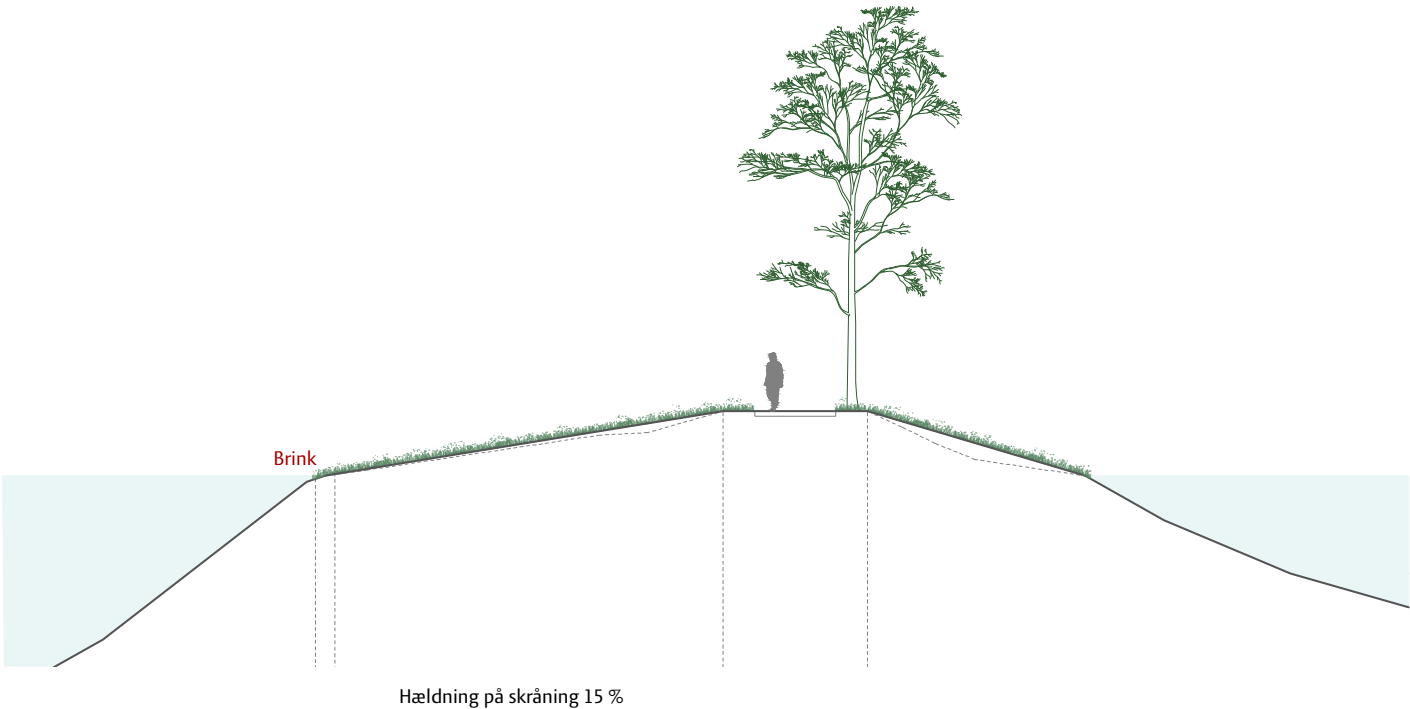

Glacissten 2053

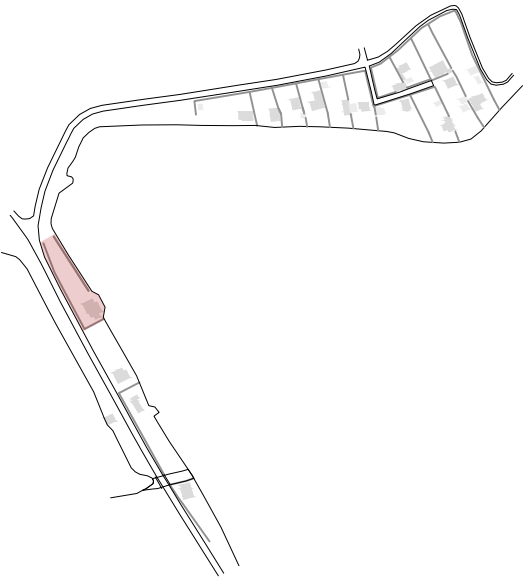



GLACISSTIEN 2053  
Visualisering 1



Glacissten, Sygehusgraven og Dronningens Bastion 2023



Glacissten, Sygehusgraven og Dronningens Bastion 2053



GLACISSTIEN 2053  
Visualisering 2



Glacissten, Sygehusgraven og Dronningens Bastion 2023



Glacissten, Sygehusgraven og Dronningens Bastion 2053 - uden Naturbroen



# GLACISSTIEN


## Genopbygning af glacisskråning

### GLACISSKRÅNINGENS OPBYGNING

Til retablering af voldenskråning anvendes genindbygningseget råjord som opfylder kravene VD Standard bilag 4 "Jords anvendelighed til indbygning, dæmningsfast bund og planum". Råjord udlægges i vandrette lag i trin, og komprimeres pr. 50 cm. Vækstlag af muld til græs, 10 cm. Græssåning med græsblandingen 'Mowsaver'. Græstypen har gode egenskaber i forhold til hurtig etableringshastighed, langsom væksthastighed og lavt kvælstofbehov.


### BRINKENS OPBYGNING

Til retablering af voldenskråningens brink under vandspejlet anvendes stenmaterialer som nøddesten 16-32 mm, singels 32-64 mm eller paksten 64-200 mm. Vækstlag af muld til græs, 10 cm, afvikles ned mod vandspejl. Græssåning med græsblandingen 'Mowsaver'. Græstypen har gode egenskaber i forhold til hurtig etableringshastighed, langsom væksthastighed og lavt kvælstofbehov.

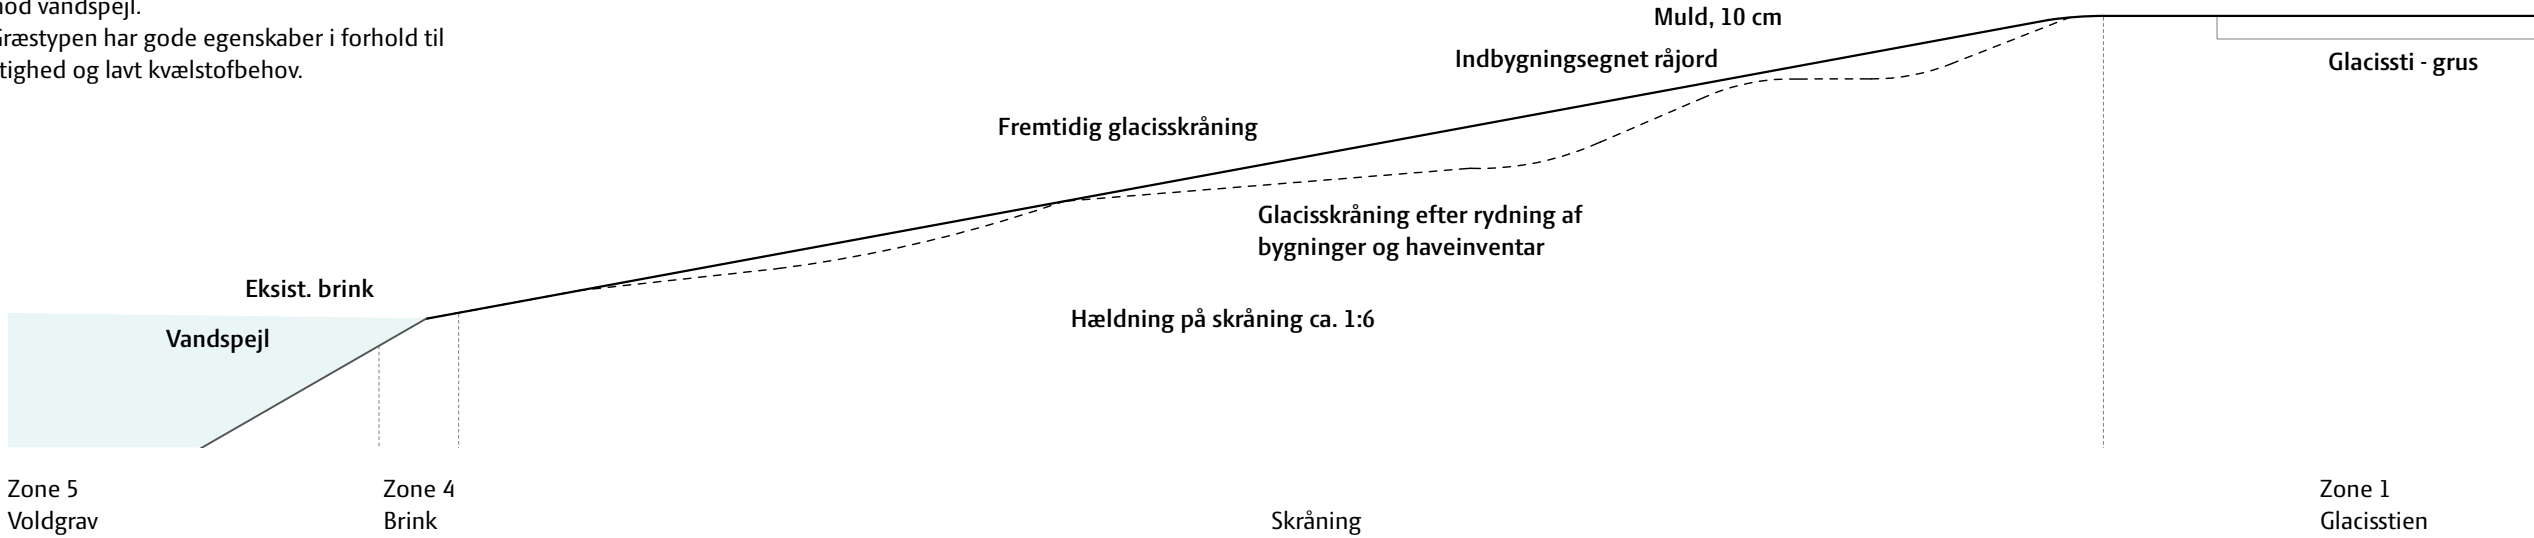




NYBORG VOLD

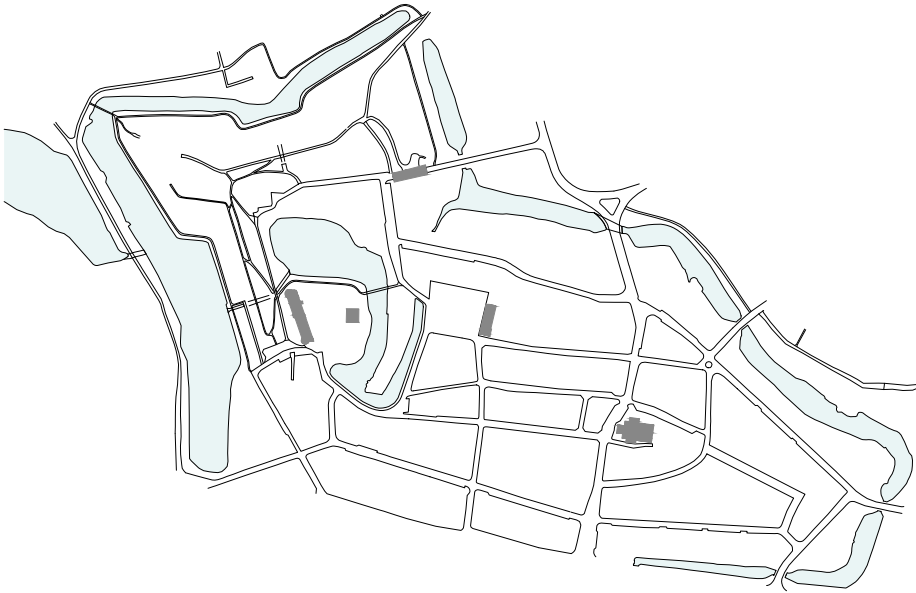





NYBORG VOLD  
Situationsplan 2023

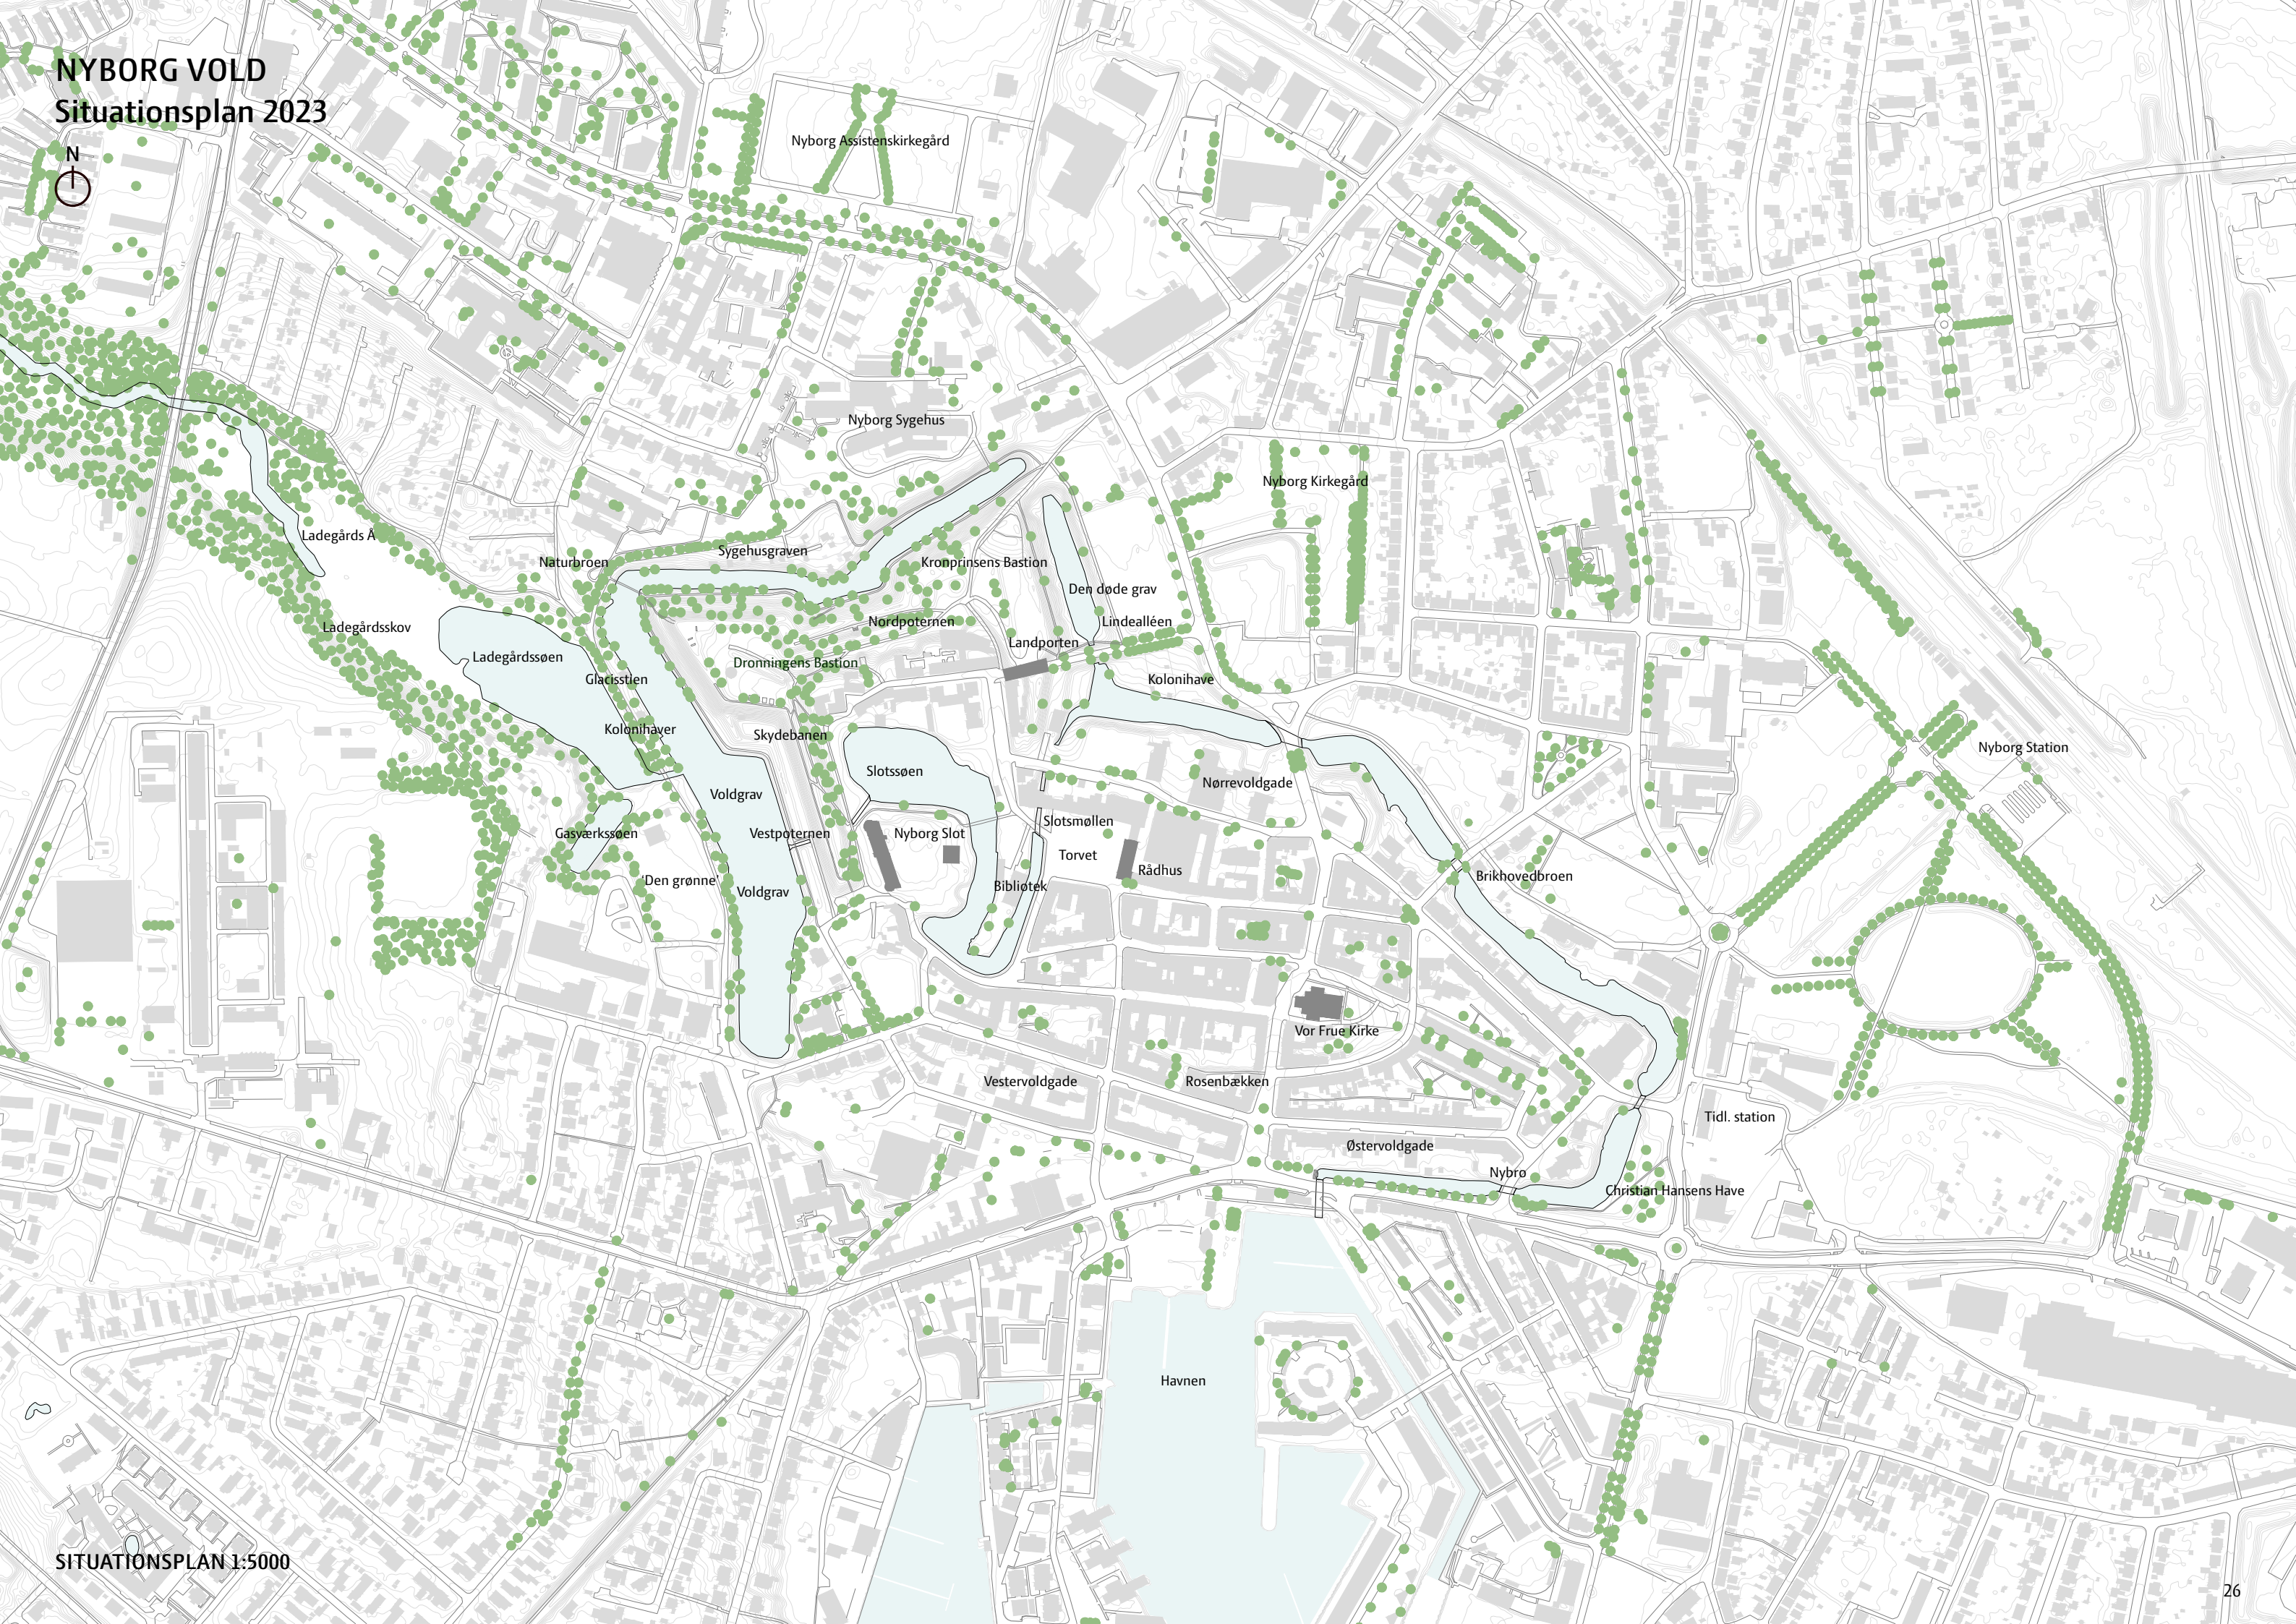



NYBORG VOLD

Registrering - Dronningens Bastion 2023

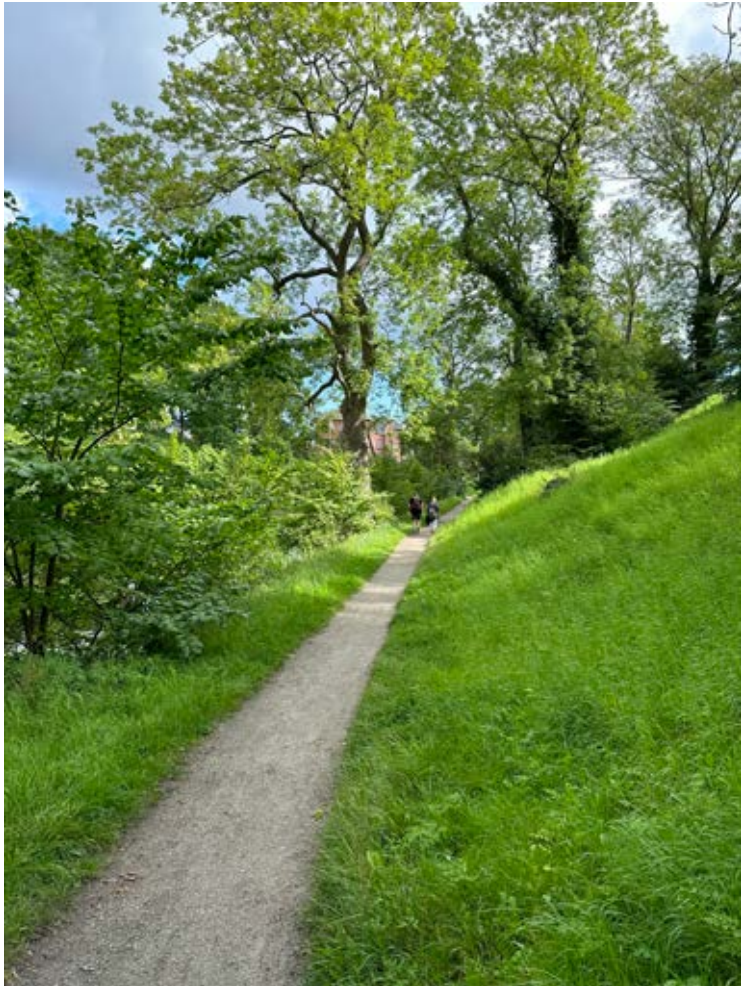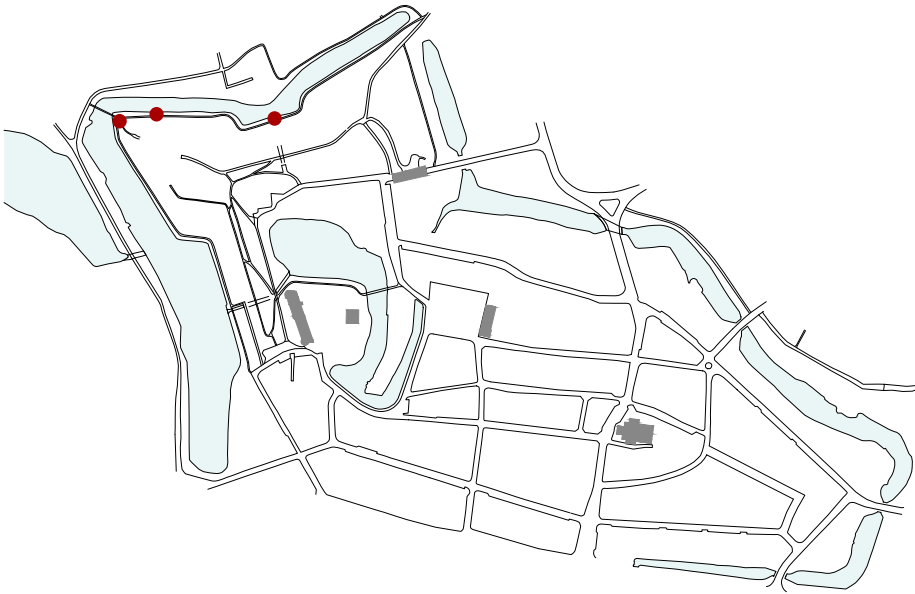

Dronningens Bastion, sti langs Sygehusgraven  
- Udsyn til voldgrav dækket af tæt beplantning




Dronningens Bastion, sti langs Sygehusgraven  
- Træer på skråning



Dronningens Bastion  
- Trin og slidspor i saillant




NYBORG VOLD  
Rydningsplan 2053

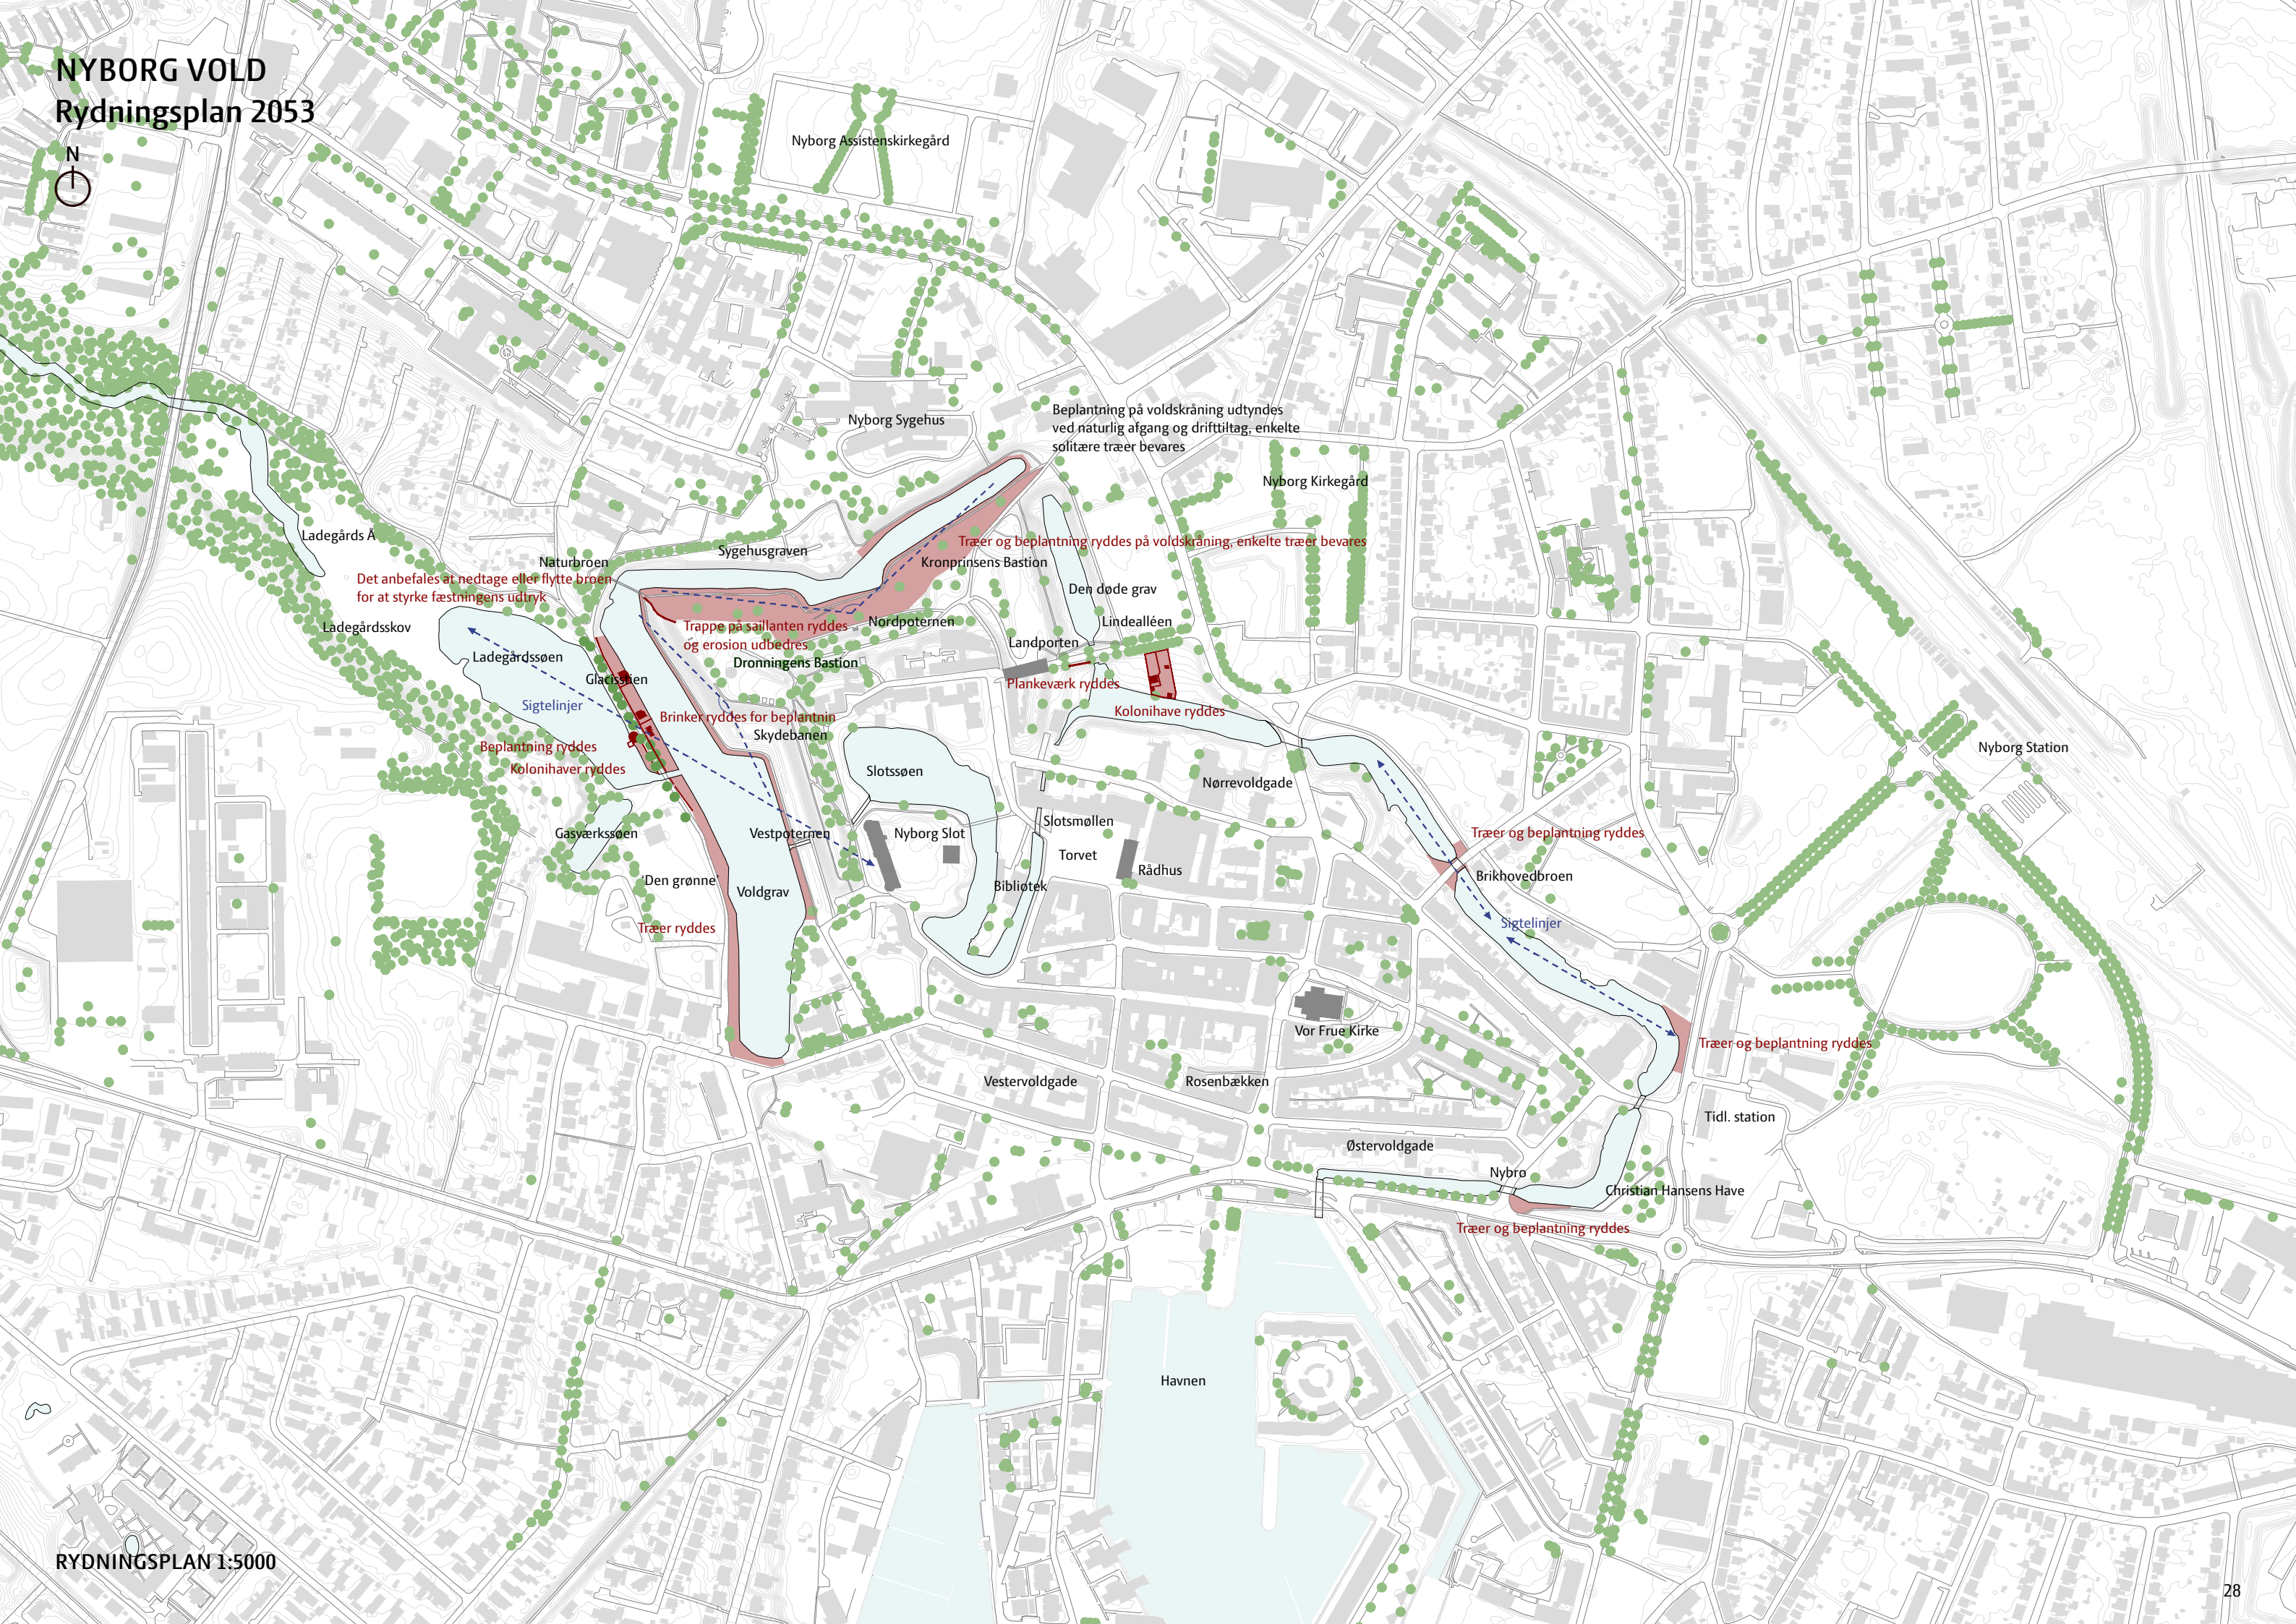



# NYBORG VOLD


## Situationsplan 2053

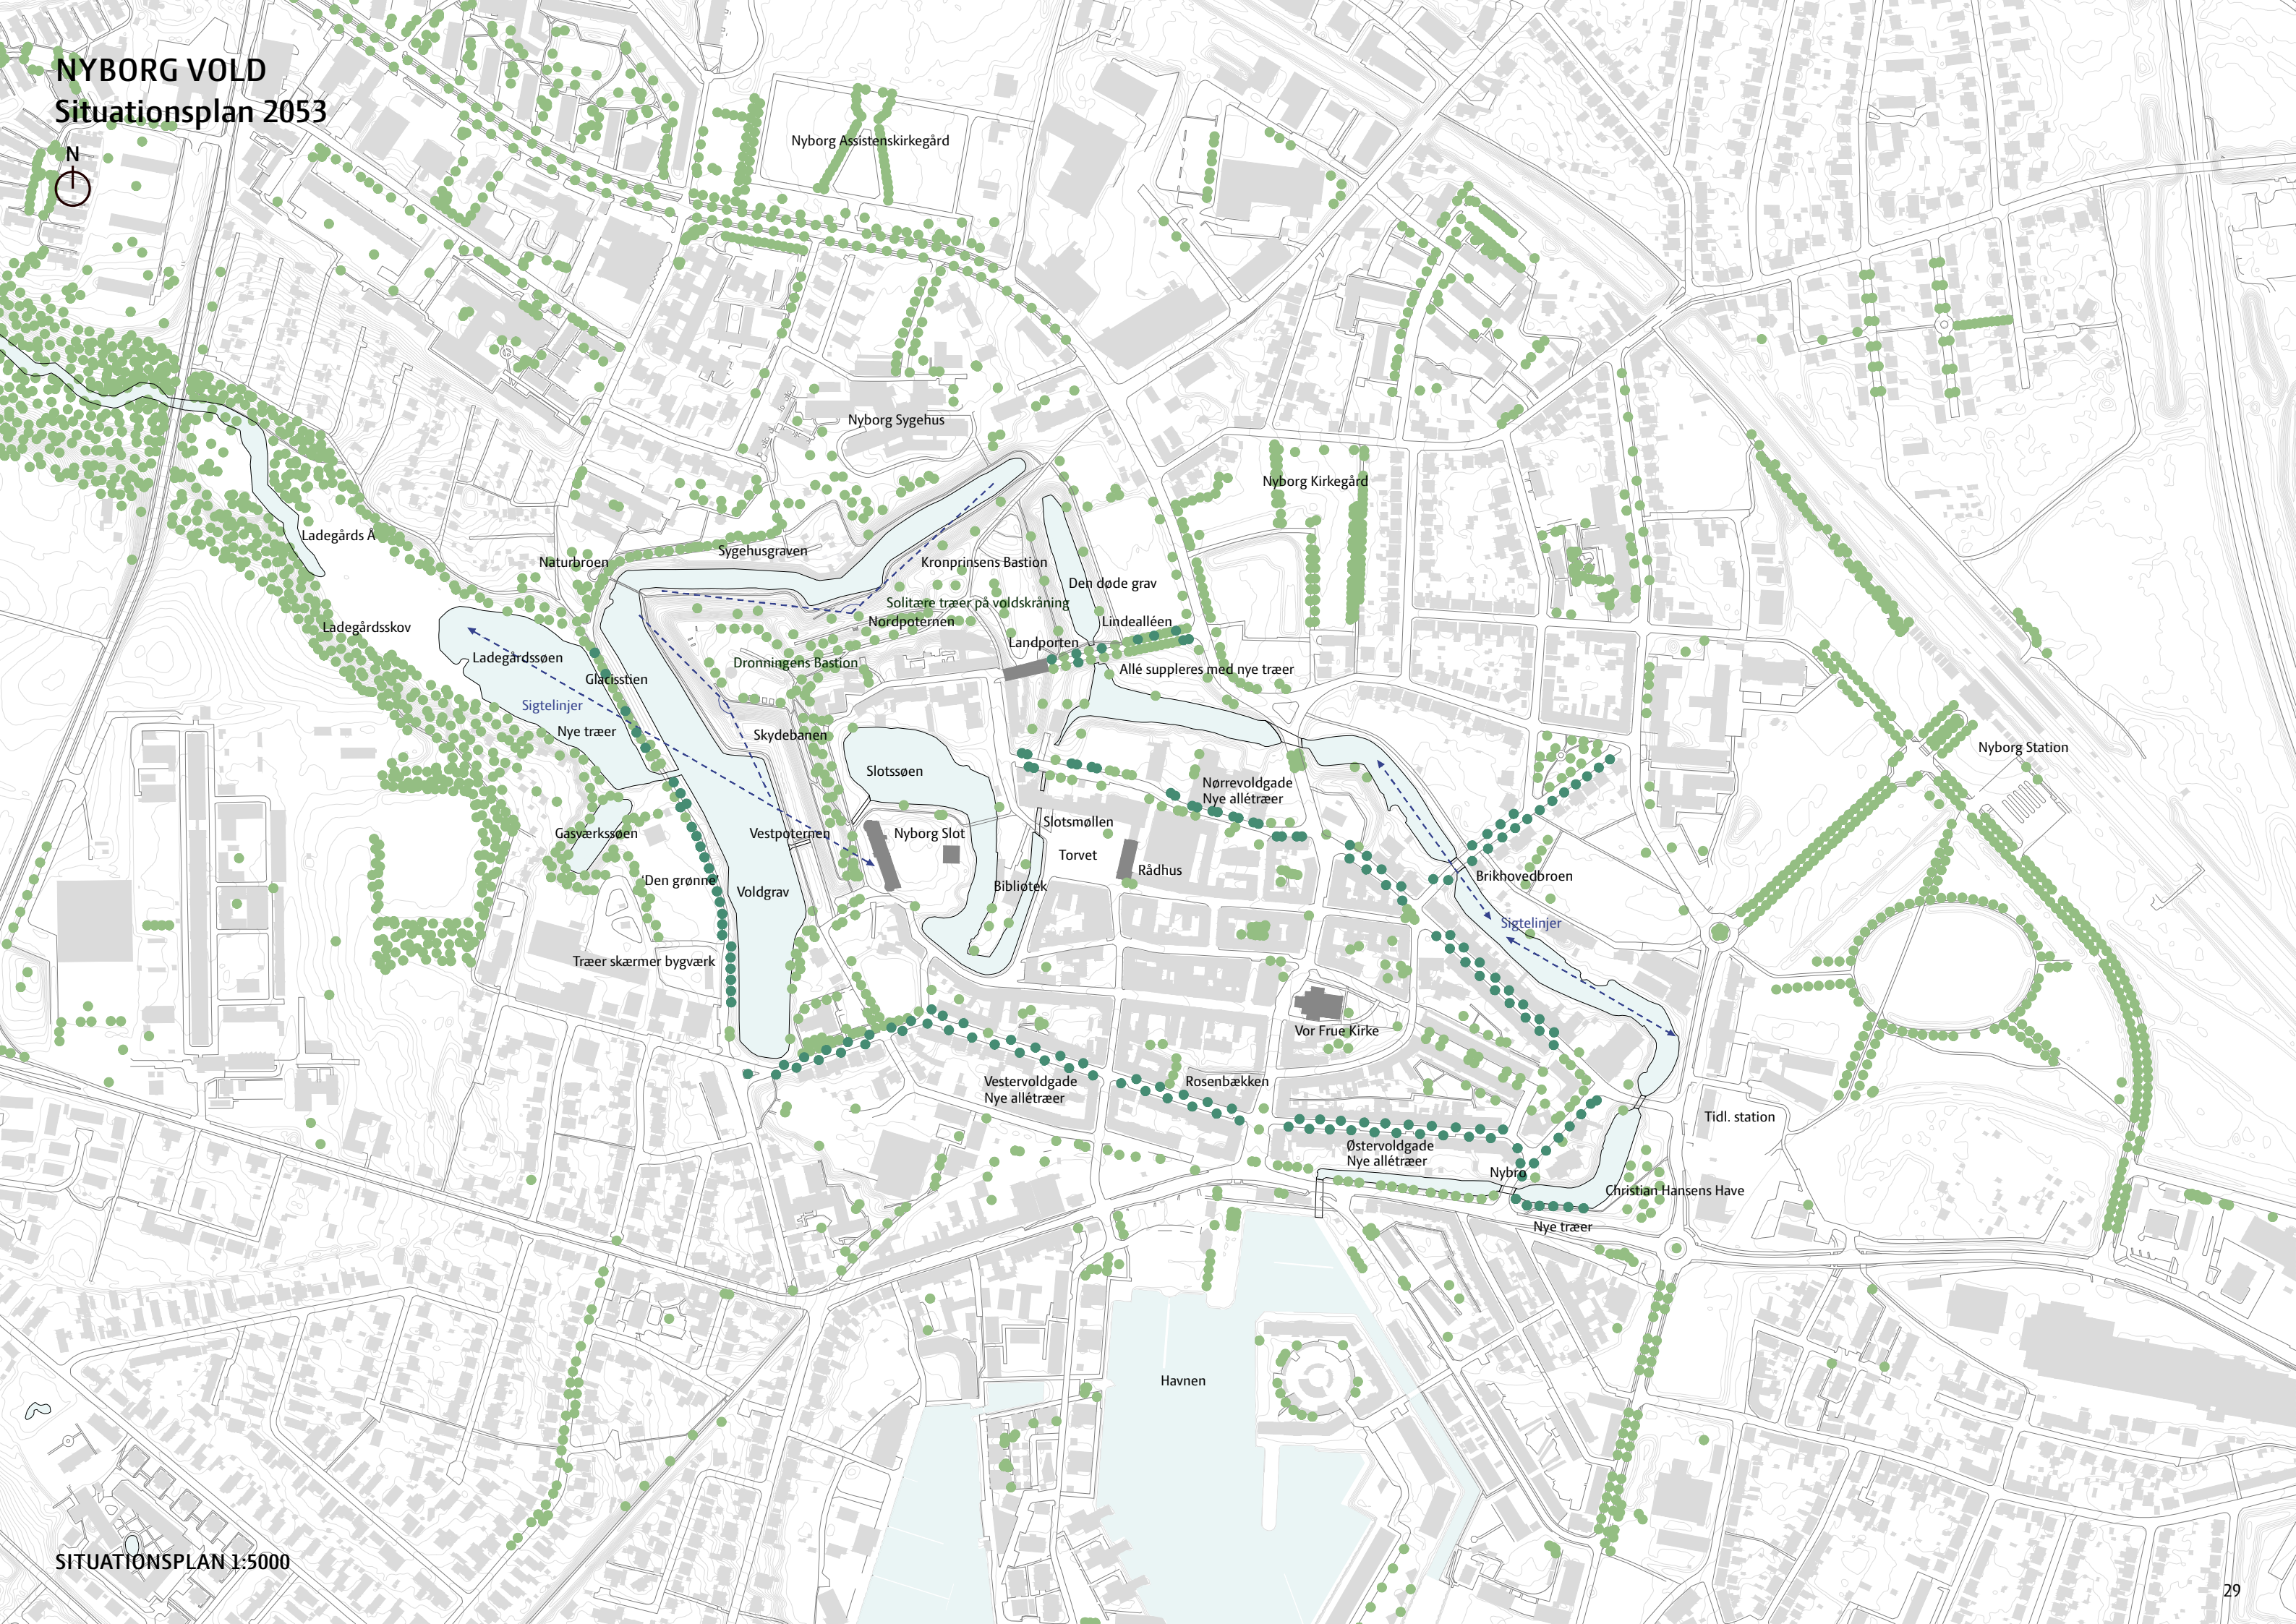



H/F GREJSDALEN

Haveplaner

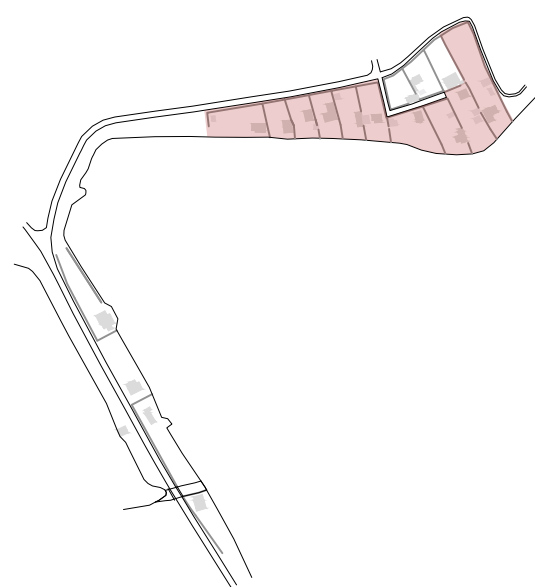



# H/F GREJSDALEN

## Have 101-102



### INFO

Haveloddens areal:  
2023 Opmåling: 851 m2  
2027 Areal ca: 698 m2

### REETABLERING AF NYBORG VOLD

I zone 2, zone 3 og zone 4 ryddes:  
Terræninventar  
Belægninger  
Beplantning


I zone 2, Overgangszone, plantes:  
Hæk, Avnbøg

PLAN 1:250

PLAN 2023



PLAN 2027

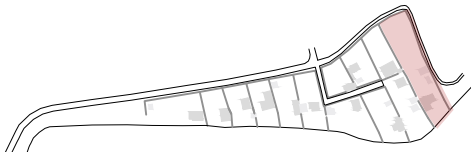



H/F GREJSDALEN  
Have 103



INFO

Haveloddens areal:  
2023 Opmåling: 411 m2  
2027 Areal ca: 337 m2

REETABLERING AF NYBORG VOLD

I zone 2, zone 3 og zone 4 ryddes:  
Terræninventar  
Belægninger  
Beplantning

I zone 2, Overgangszone, plantes:  
Hæk, Avnbøg

Plankeværk mod have 106  
erstattes af hæk, Avnbøg

PLAN 2023




PLAN 2027





# H/F GREJSDALEN

## Have 106

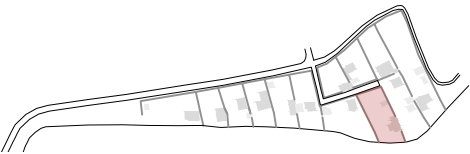

### INFO

Haveloddens areal:  
2023 Opmåling: 408 m2  
2027 Areal ca: 293 m2


### REETABLERING AF NYBORG VOLD

I zone 2, zone 3 og zone 4 ryddes:  
Terræninventar  
Belægninger  
Beplantning  
Overdækket terrasse  
Terasse

I zone 2, Overgangszone, plantes:  
Hæk, Avnbøg

Plankeværk mod have 103  
erstattes af hæk, Avnbøg

PLAN 2023

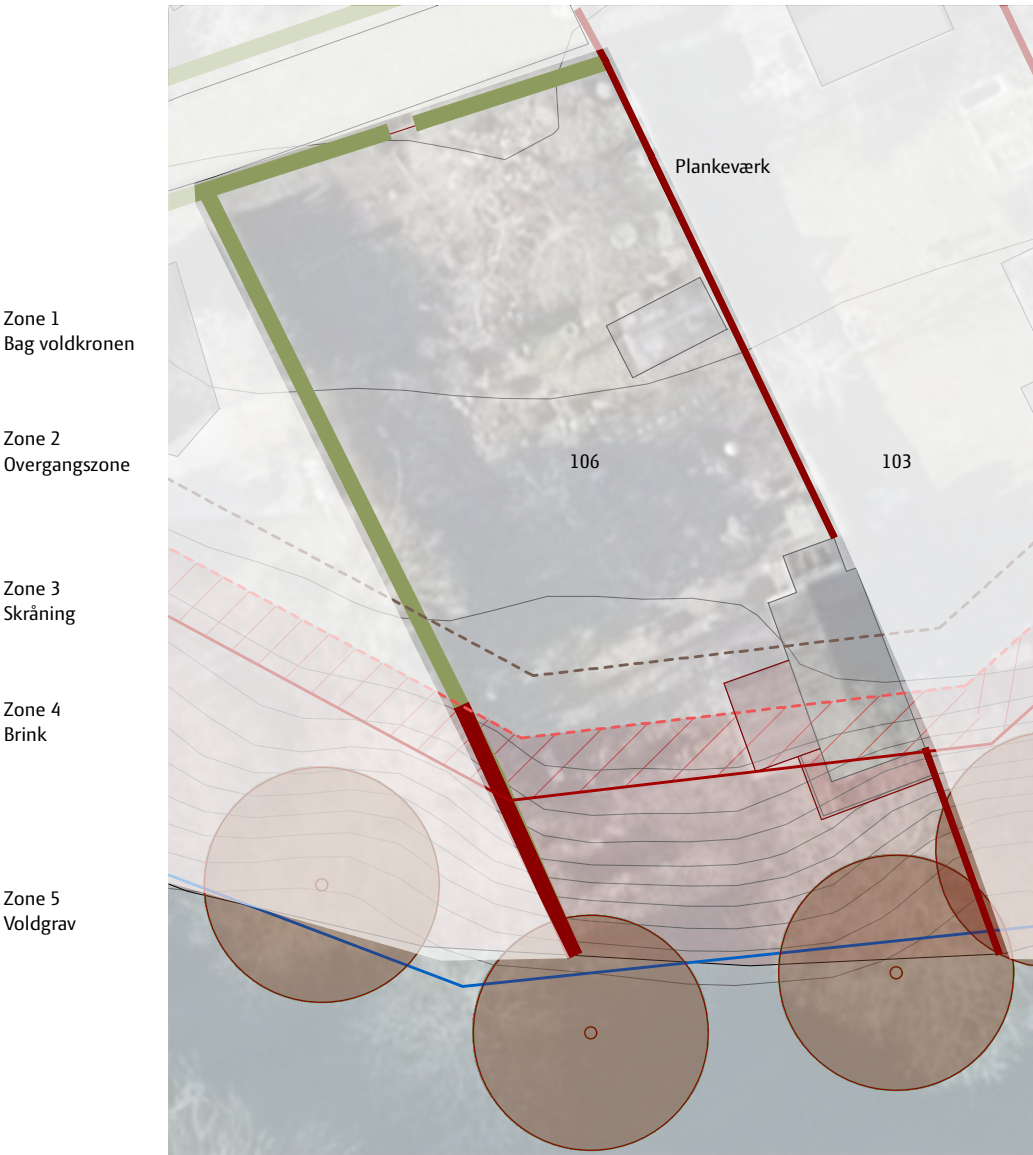


PLAN 2027





H/F GREJSDALEN  
Have 107

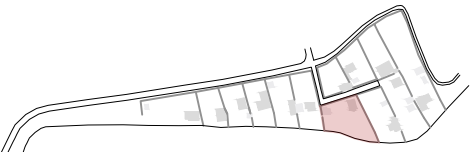

INFO


Haveloddens areal:  
2023 Opmåling: 447 m2  
2027 Areal ca: 180 m2

REETABLERING AF NYBORG VOLD

I zone 2, zone 3 og zone 4 ryddes:  
Terræninventar  
Belægninger  
Beplantning  
Skur

I zone 2, Overgangszone, plantes:  
Hæk, Avnbøg

PLAN 2023

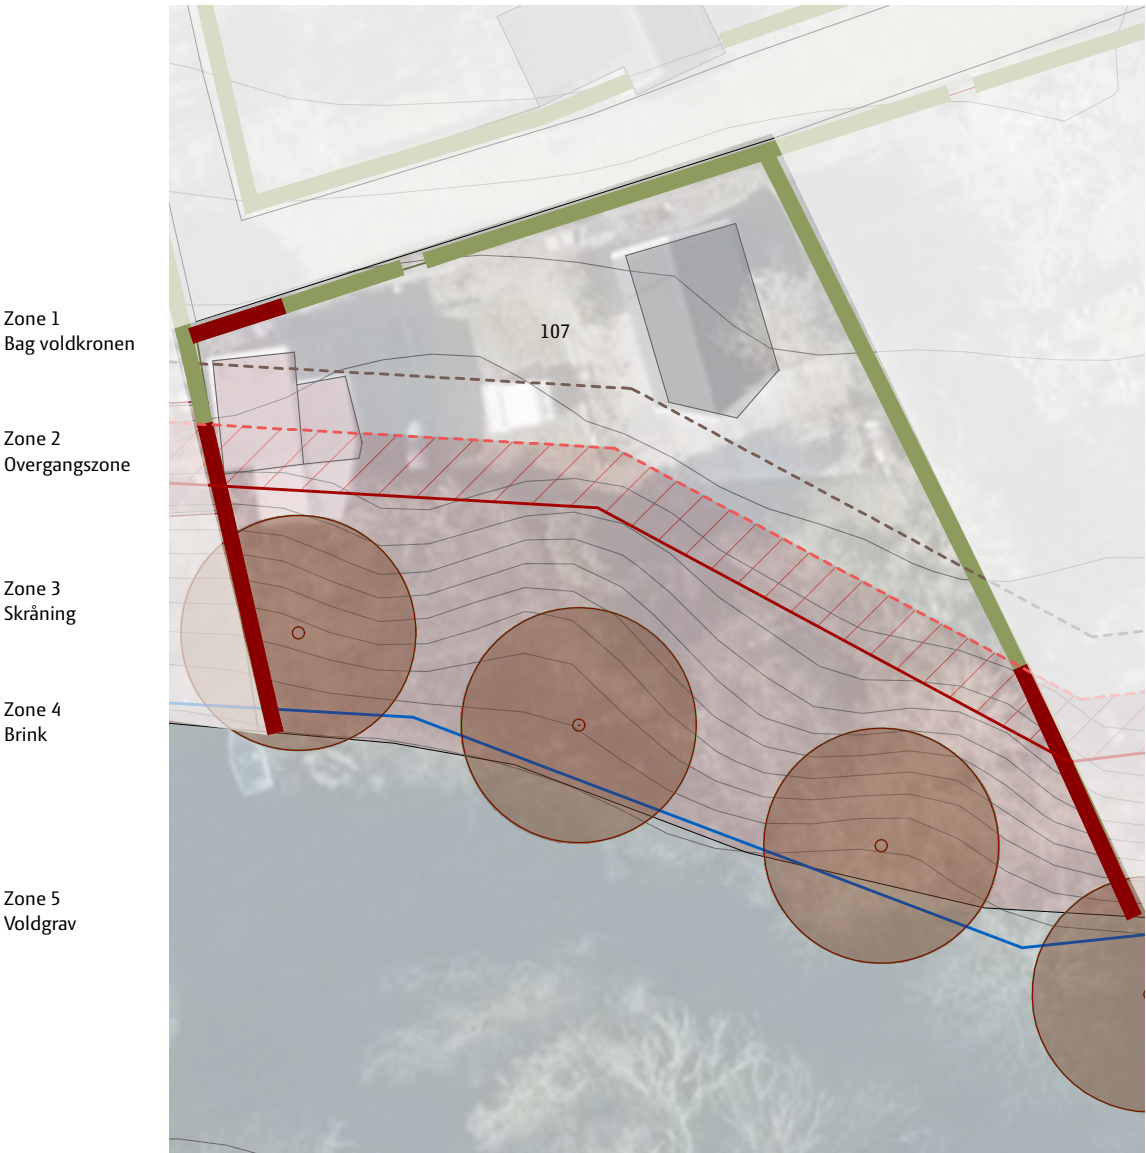


PLAN 2027





H/F GREJSDALEN  
Have 109

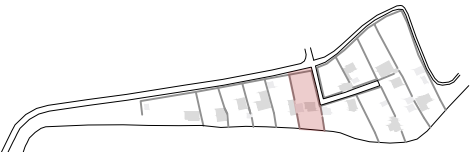

INFO

Haveloddens areal:  
2023 Opmåling: 383 m2  
2027 Areal ca: 256 m2

REETABLERING AF NYBORG VOLD

I zone 2, zone 3 og zone 4 ryddes:  
Terræninventar  
Belægninger  
Beplantning  
Terasse

I zone 2, Overgangszone, plantes:  
Hæk, Avnbøg

PLAN 2023


Zone 1  
Bag voldkronen

Zone 2  
Overgangszone

Zone 3  
Skråning

Zone 4  
Brink

Zone 5  
Voldgrav

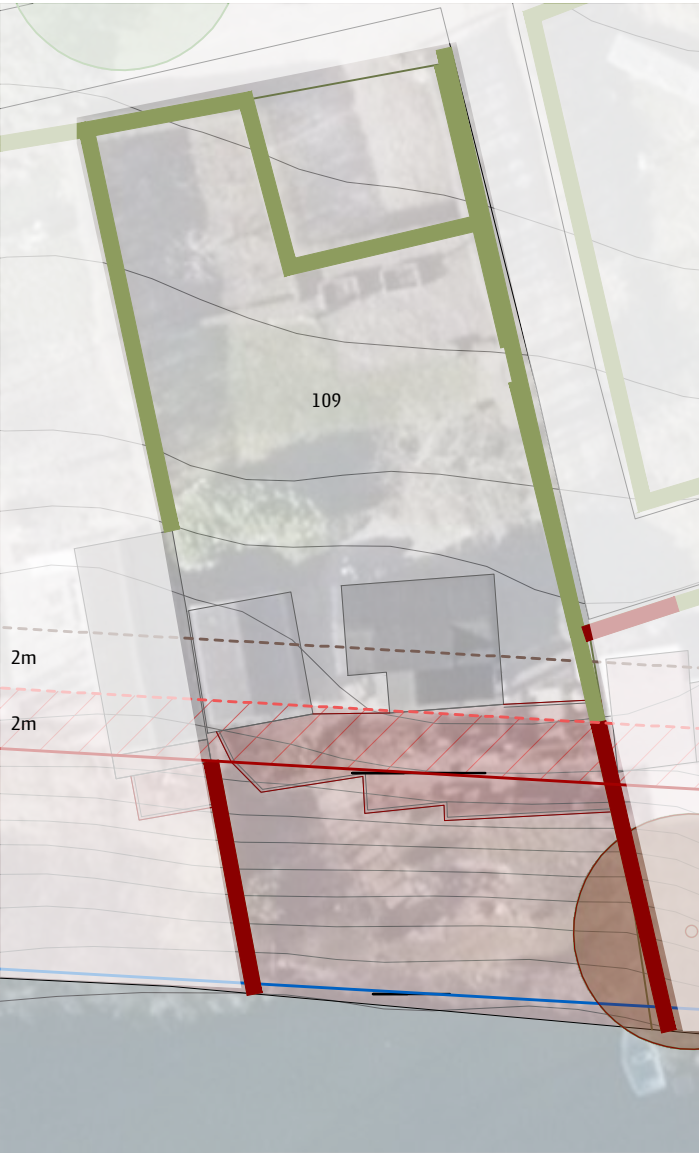

PLAN 2027

Byggelinje

Overgangszone  
Voldkrone


Brink





# H/F GREJSDALEN

## Have 110

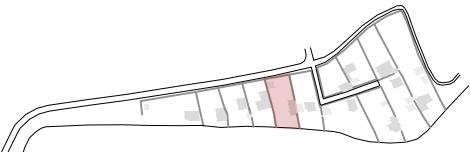

### INFO

Haveloddens areal:  
2023 Opmåling: 336 m2  
2027 Areal ca: 227 m2

### REETABLERING AF NYBORG VOLD

I zone 2, zone 3 og zone 4 ryddes:  
Terræninventar  
Belægninger  
Beplantning  
Terasse  
Tagudhæng

I zone 2, Overgangszone, plantes:  
Hæk, Avnbøg

PLAN 2023


Zone 1  
Bag voldkronen

Zone 2  
Overgangszone

Zone 3  
Skråning

Zone 4  
Brink

Zone 5  
Voldgrav

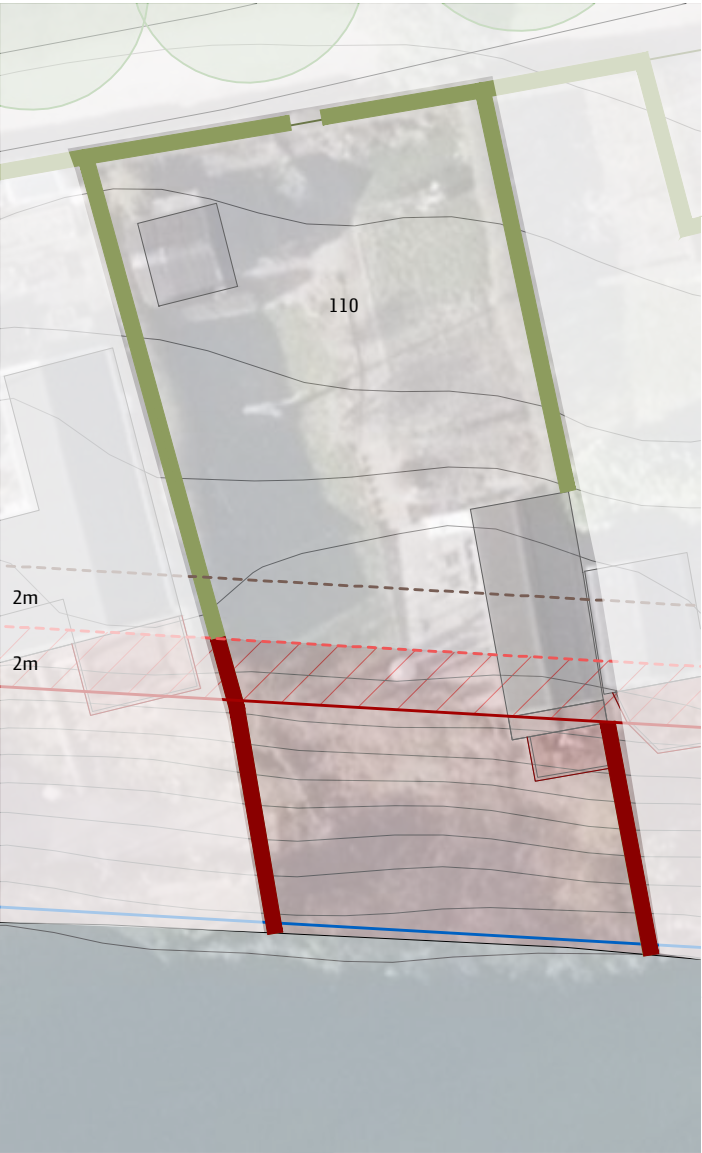

PLAN 2027

Hæk, Avnbøg

Byggelinje

Overgangszone

Voldkrone


Brink





# H/F GREJSDALEN

## Have 111

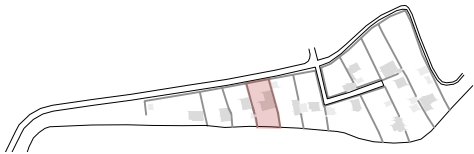

### INFO

Haveloddens areal:  
2023 Opmåling: 305 m2  
2027 Areal ca: 180 m2

### REETABLERING AF NYBORG VOLD


I zone 2, zone 3 og zone 4 ryddes:  
Terræninventar  
Belægninger  
Beplantning  
Terasse

I zone 2, Overgangszone, plantes:  
Hæk, Avnbøg

Plankeværk mod have 112  
erstattes af hæk, Avnbøg

PLAN 2023

- Zone 1  
Bag voldkronen
- Zone 2  
Overgangszone
- Zone 3  
Skråning
- Zone 4  
Brink
- Zone 5  
Voldgrav

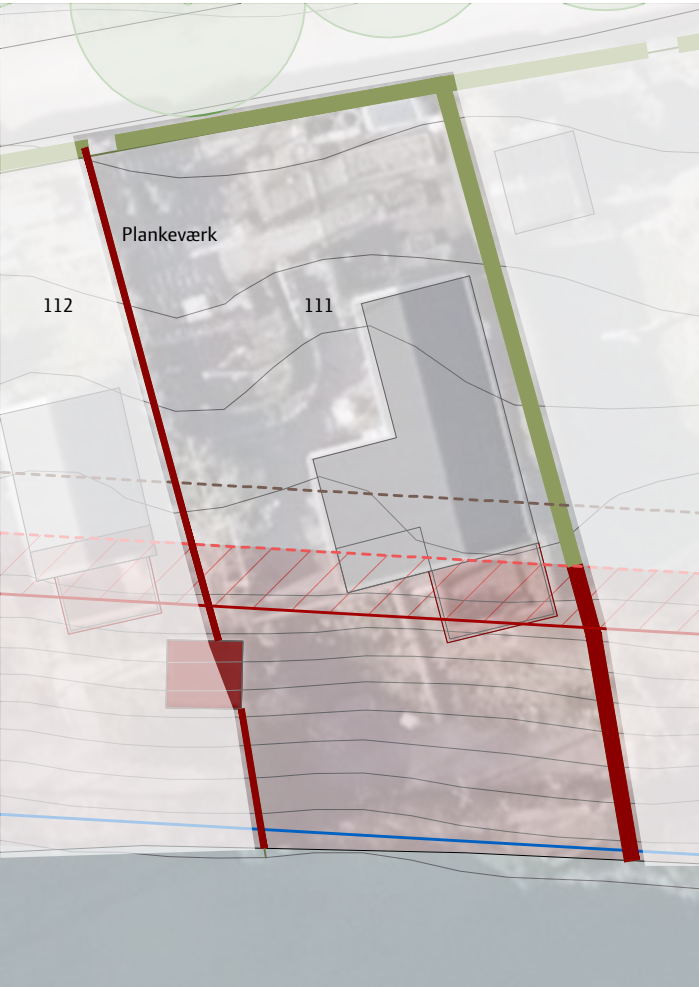


PLAN 2027





# H/F GREJSDALEN

## Have 112

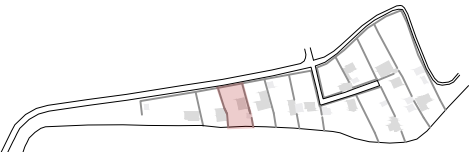

### INFO

Haveloddens areal:  
2023 Opmåling: 287 m2  
2027 Areal ca: 154 m2

### REETABLERING AF NYBORG VOLD

- I zone 2, zone 3 og zone 4 ryddes:
- Terræninventar
  - Belægninger
  - Beplantning
  - Terasse
  - Tagudhæng
  - Skur

I zone 2, Overgangszone, plantes:  
Hæk, Avnbøg

Plankeværk mod have 111 og have 113  
erstattes af hæk, Avnbøg

PLAN 2023




PLAN 2027





H/F GREJSDALEN  
Have 113

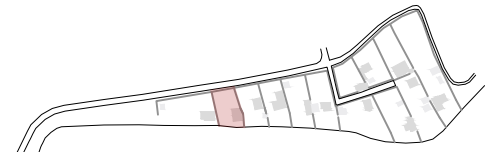

INFO

Haveloddens areal:  
2023 Opmåling: 258 m2  
2027 Areal ca: 120 m2

## REETABLERING AF NYBORG VOLD


I zone 2, zone 3 og zone 4 ryddes:  
Terræninventar  
Belægninger  
Beplantning

Kolonihavehus flyttes til zone 1

I zone 2, Overgangszone, plantes:  
Hæk, Avnbøg

Plankeværk mod have 112  
erstattes af hæk, Avnbøg

PLAN 2023

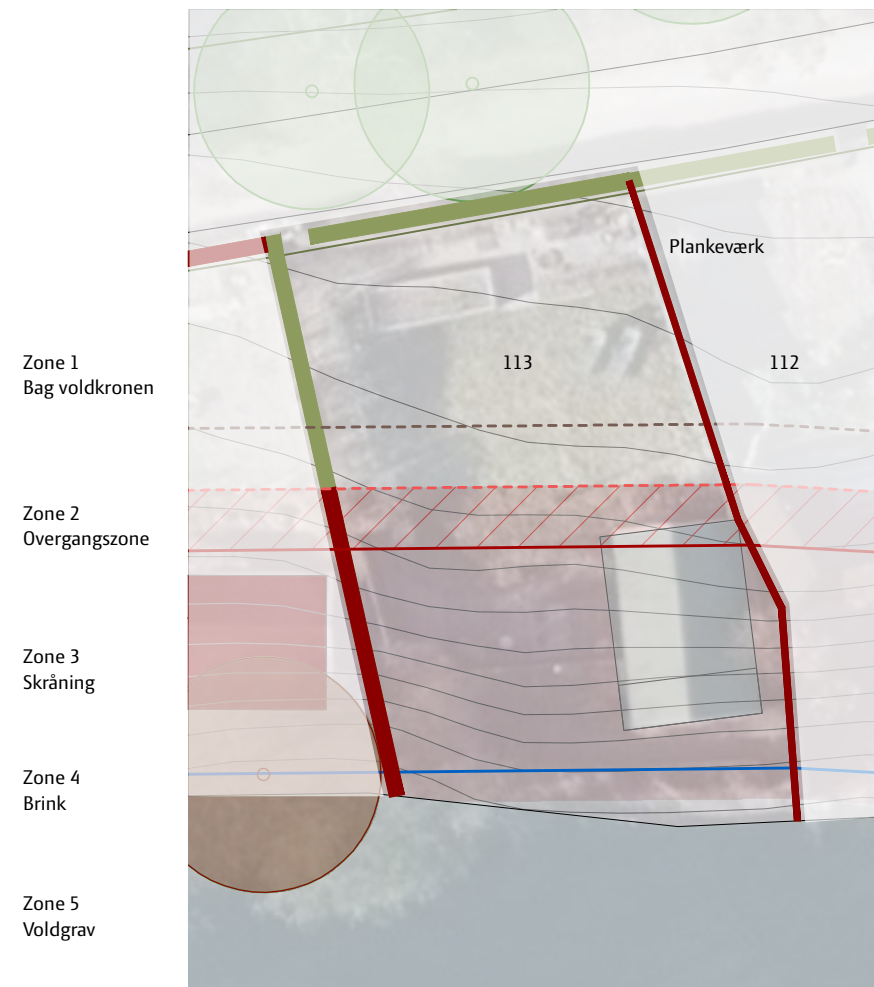

PLAN 2027

